


(4)参考資料1
平成20年 ホッケー場新設工事1

平 面 図 S=1:500

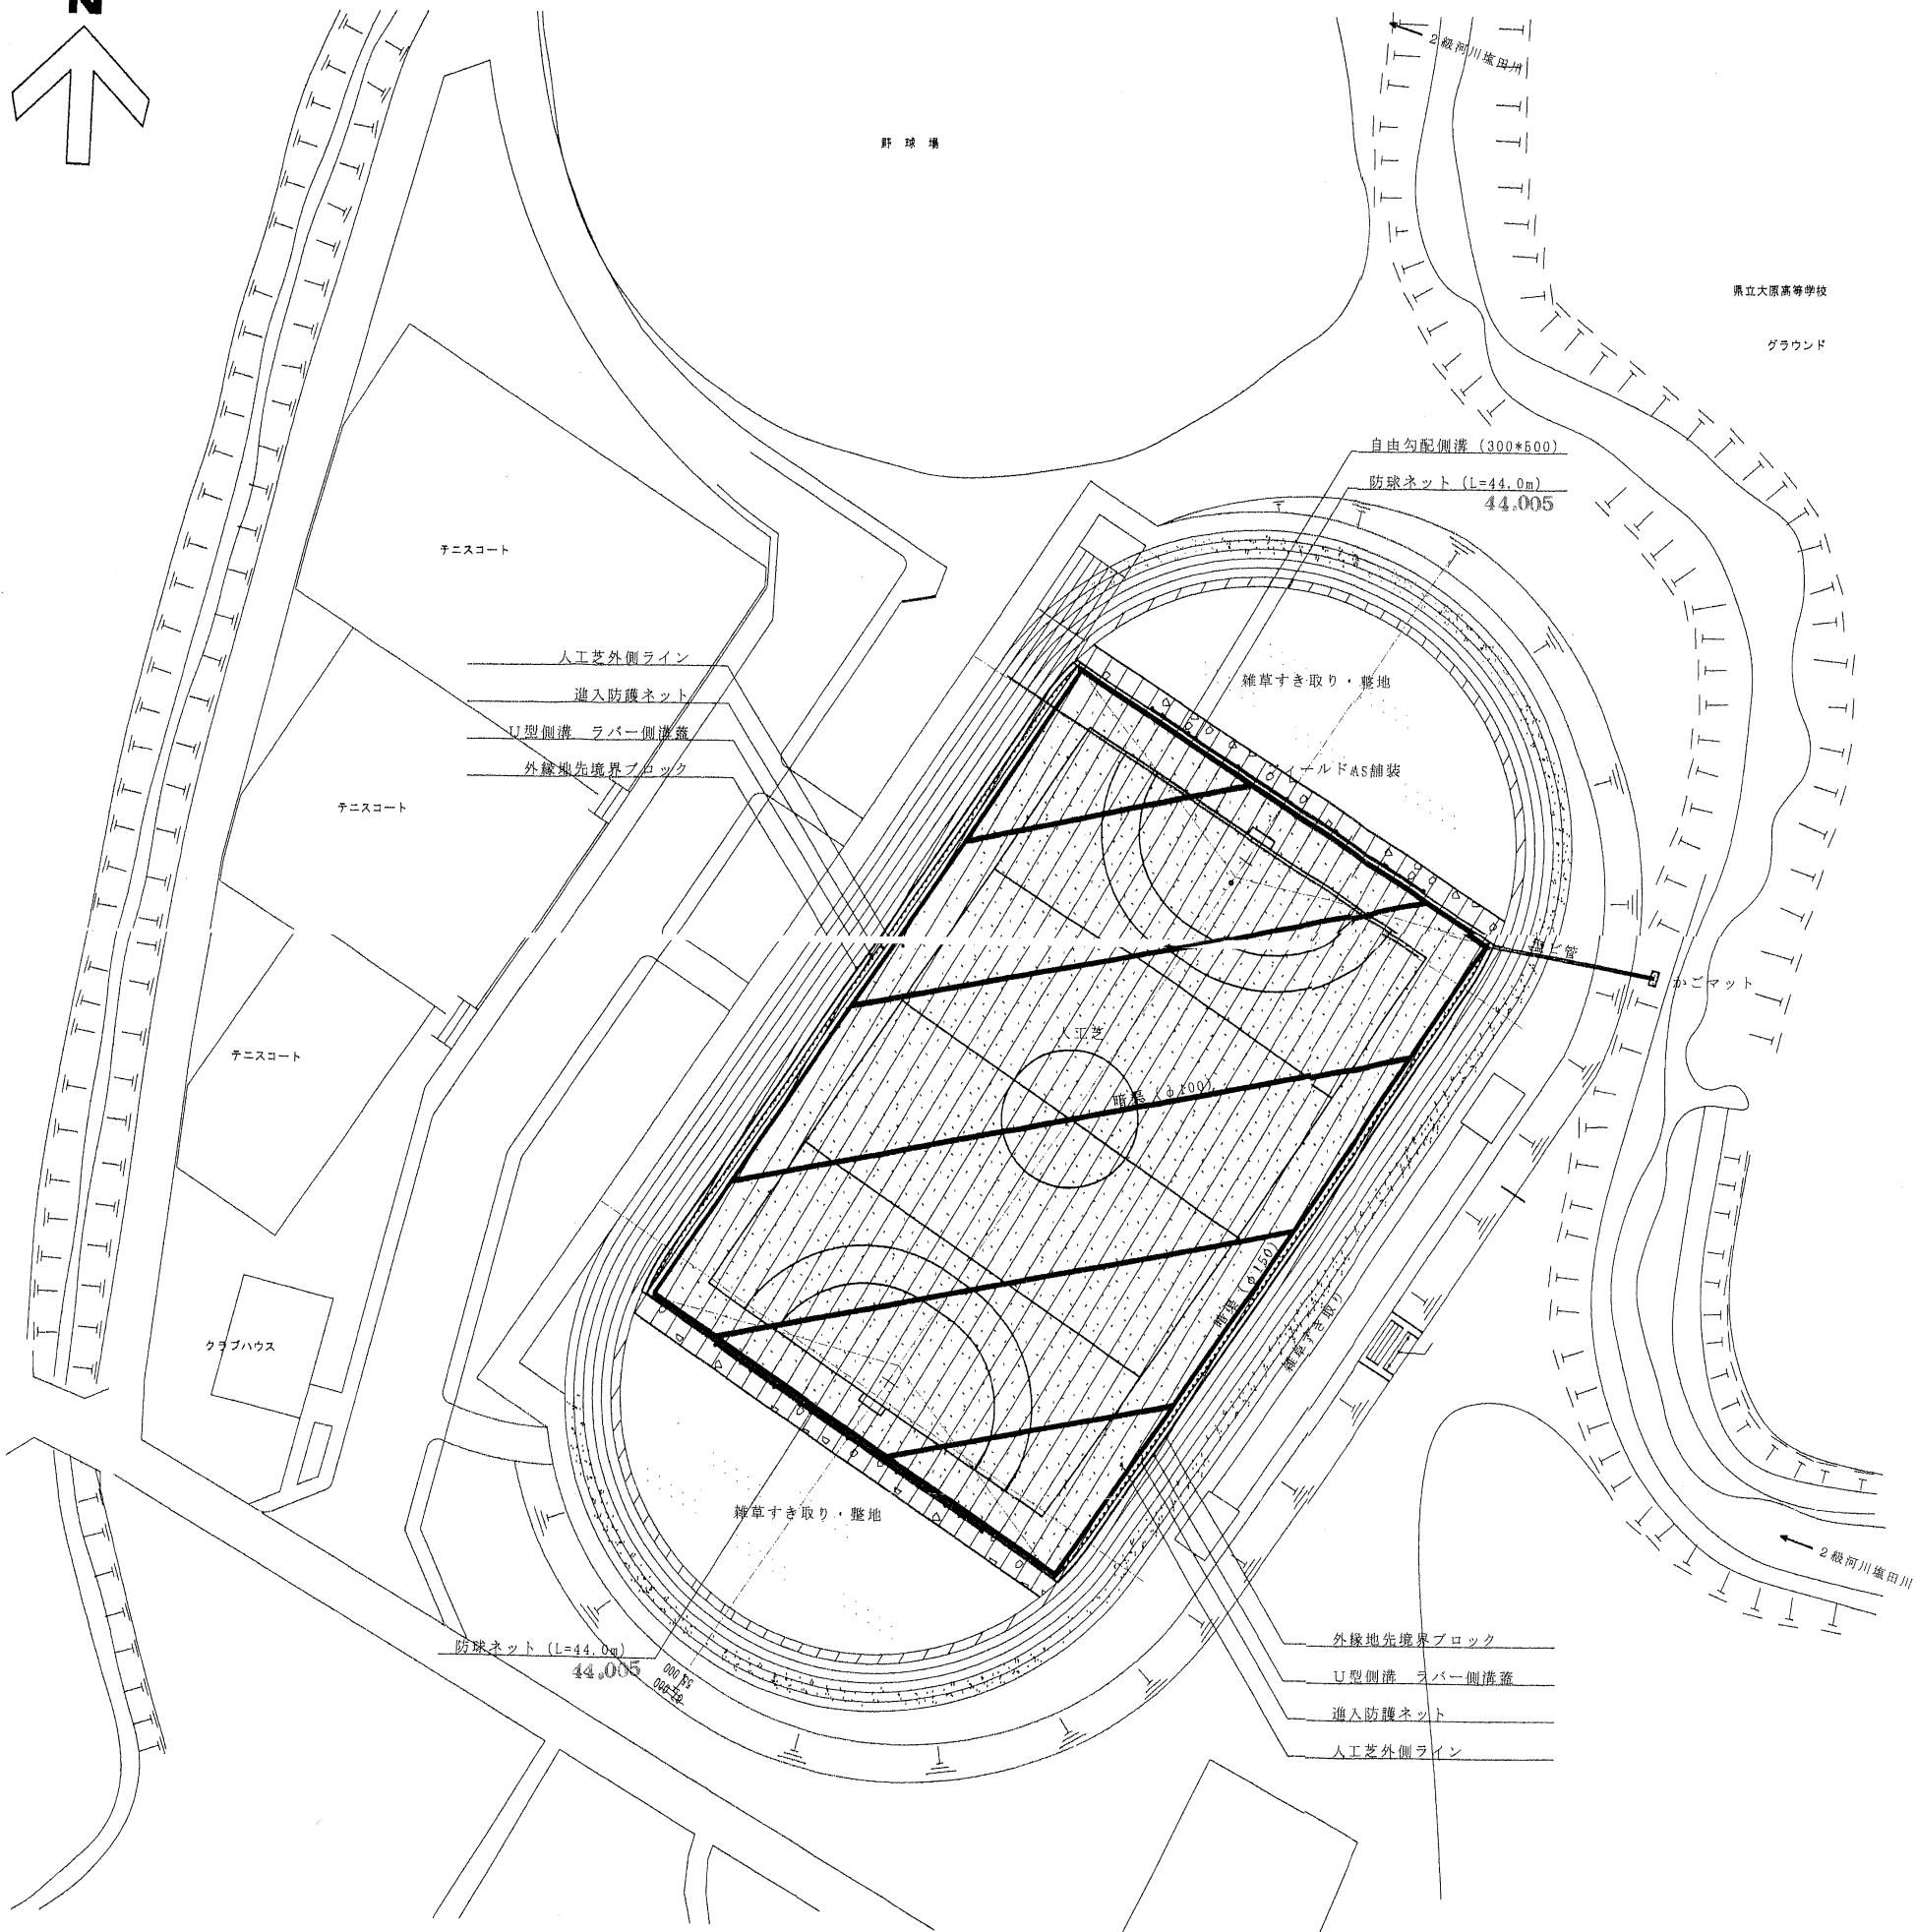

変更概要説明



工種・種別	図面表示	当初設計	変更設計	説 明
造成工				
掘削		760 m ³	924 m ³ 924.00	雑草すき取り
場内盛土		201 m ³	375 m ³ 375.00	トラック部含む
不陸修正		9,993 m ²	10,561 m ² 13561.14	トラック部含む
人工芝		7,112 m ²	7,074 m ² 7074.08	
人工芝外側ライン		m	309 m 308.86	競技運営上
フィールドAS舗装		7,517 m ²	7,475 m ² 7475.96	
側溝工				
U型側溝		206 m	206 m 207.05	
側溝蓋		338 枚	338 枚 347	
自由勾配側溝		66 m	66 m 66.44	
集水樹A		1 箇所	1 箇所 1	
集水樹B		1 箇所	1 箇所 1	
暗渠工				
暗渠φ100		271 m	396 m 395.80	暗渠変更
暗渠φ150		396 m	271 m 272.00	暗渠変更
流末排水工				
塩ビ管		22 m	22 m 24.00	
かごマット		2 m ²	2 m ² 2.52	
トラック縁石工				
地先境界ブロック		207.2 m	275.2 m 275.31	影響範囲増
管理施設工				
防球ネット		400 m ²	400 m ² 440.05	
ネット支柱防護		本	14 本 14	競技者安全確保
進入防護ネット		396 m ²	396 m ² 378.40	

現場案内図 S=1:50000



変更実施設計

いすみ市ホッケー場改修 工事			
平成 20 年度			
路 線 名			
工事箇所	いすみ市大原グラウンド		
図面種別	メッシュフェンス計画平面図		
図面番号	全 1 葉の内第 1 号		
縮 尺	図 示	内容表示	
い す み 市 役 所			
課 長		設 計 者	

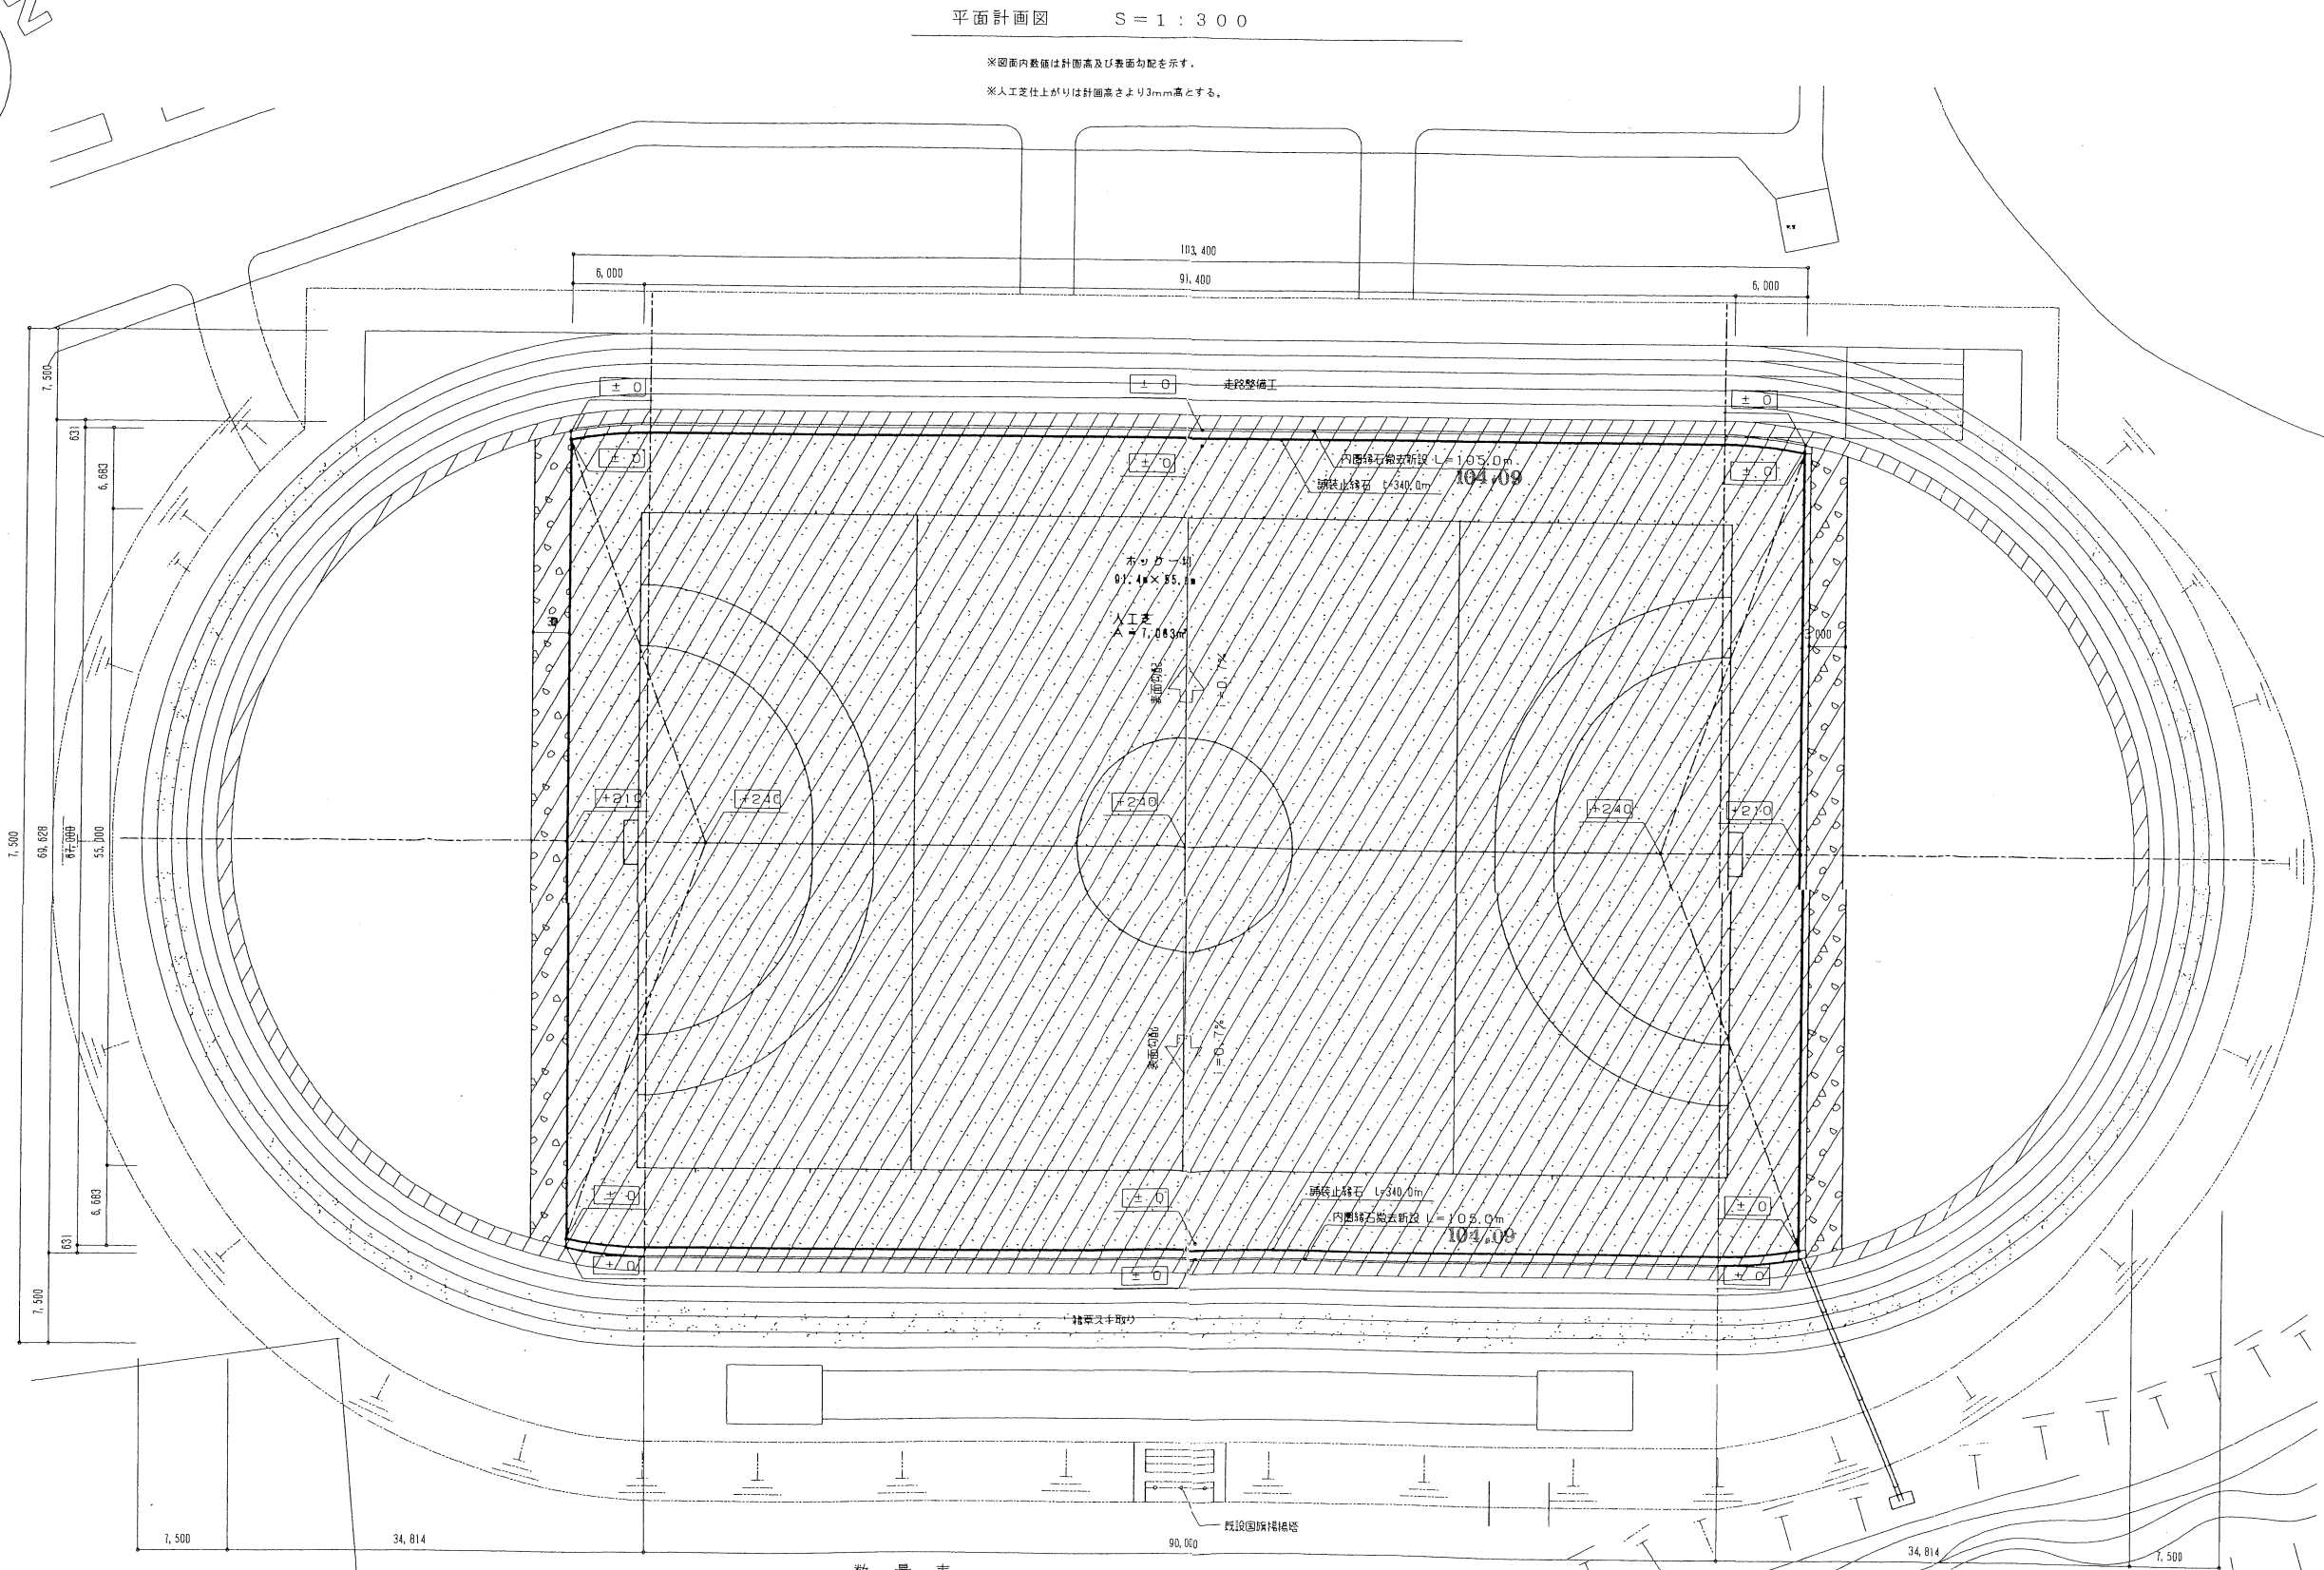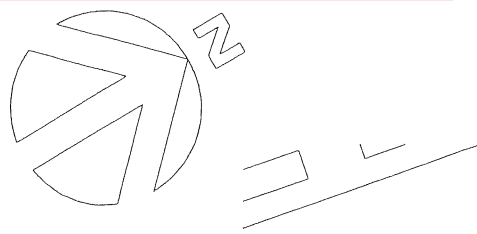


数量表

記号	名称	規格・寸法	数量
人工芝	人工芝	ホッケー用人工芝（61.4×35.0）	7,112 m ²
端線止縁石	端線止縁石	端線止縁石（10.0×0.3）	1,245 m
トラック止縁石	トラック止縁石	トラック止縁石（10.0×0.3）	2,044 m
インフィールドすりつけ舗装	インフィールドすりつけ舗装	インフィールドすりつけ舗装	53 m ²
端線止縁石	端線止縁石	端線止縁石（10.0×0.3）	207 m

いすみ市ホッケー場改修工事			
平成 2 0 年度			
路線名			
工事箇所	いすみ市大原グラウンド		
図面種別	平面計画図		
図面番号	全 6 葉の内第 2 号		
縮 尺	図 示	内容表示	No. ~No.
い す み 市 役 所			

(4)参考資料3
平成20年 ホッケー場新設工事3


仕上高低図 S = 1 : 300

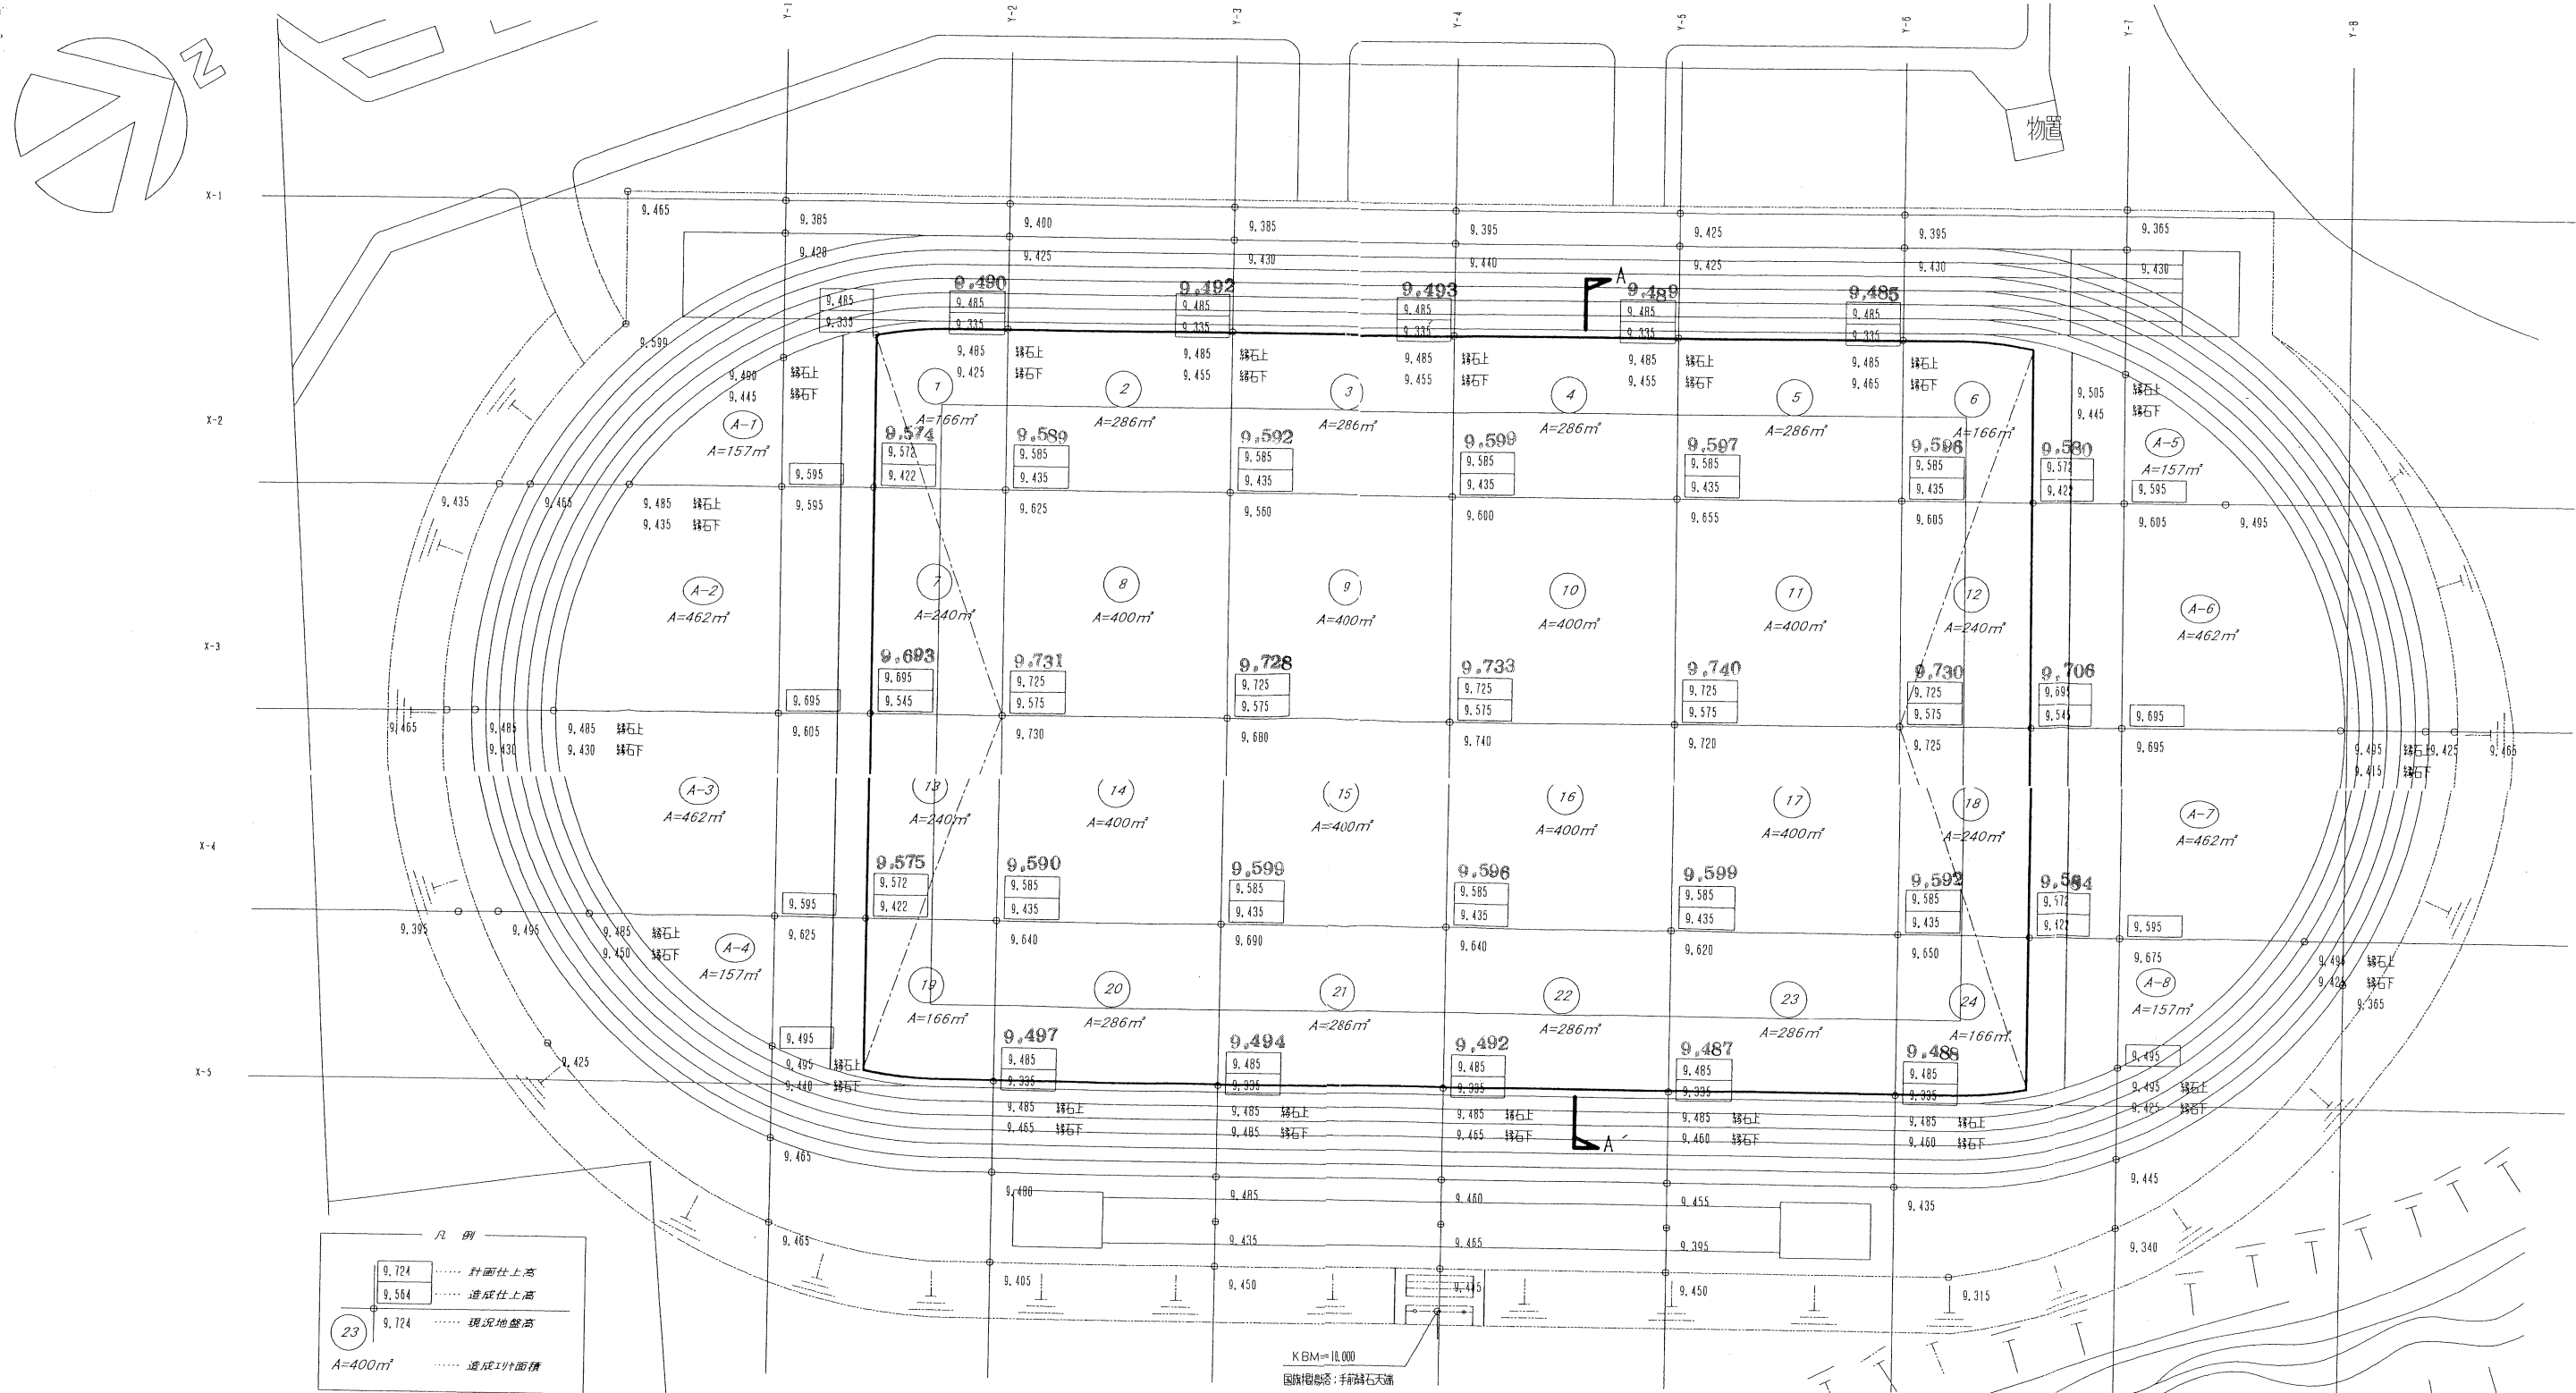


凡例

9.724	計画仕上高
9.564	造成仕上高
9.724	現況地盤高
A=400m ²	造成1/10面積


土量算計表			
種別	工種	計算式	数量
切土量	人工芝舗装部	別紙計算書より	587.0
	雑草スキ取り部	2.044m ² × 0.05m	173.0
小計			760.0
盛土(流用土)量	道路整備工部	1.245m ² × 0.03m	37.4
	雑草スキ取り部	2.044m ² × 0.08m	163.5
小計			200.9
残土搬出土量	場舎へ運搬処分し補面め		386.0

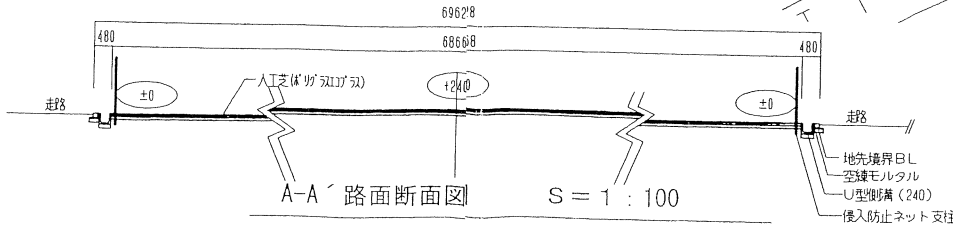

いすみ市ホッケー場改修工事			
平成20年度			
路線名			
工事箇所	いすみ市大原グラウンド		
図面種別	仕上げ高低図		
図面番号	全6葉の内第3号		
縮尺	図示	内容表示	No. ~ No.
いすみ市役所			
課長		設計者	

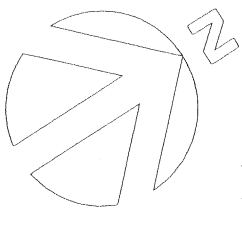


排水施設計画平面図 S = 1 : 300

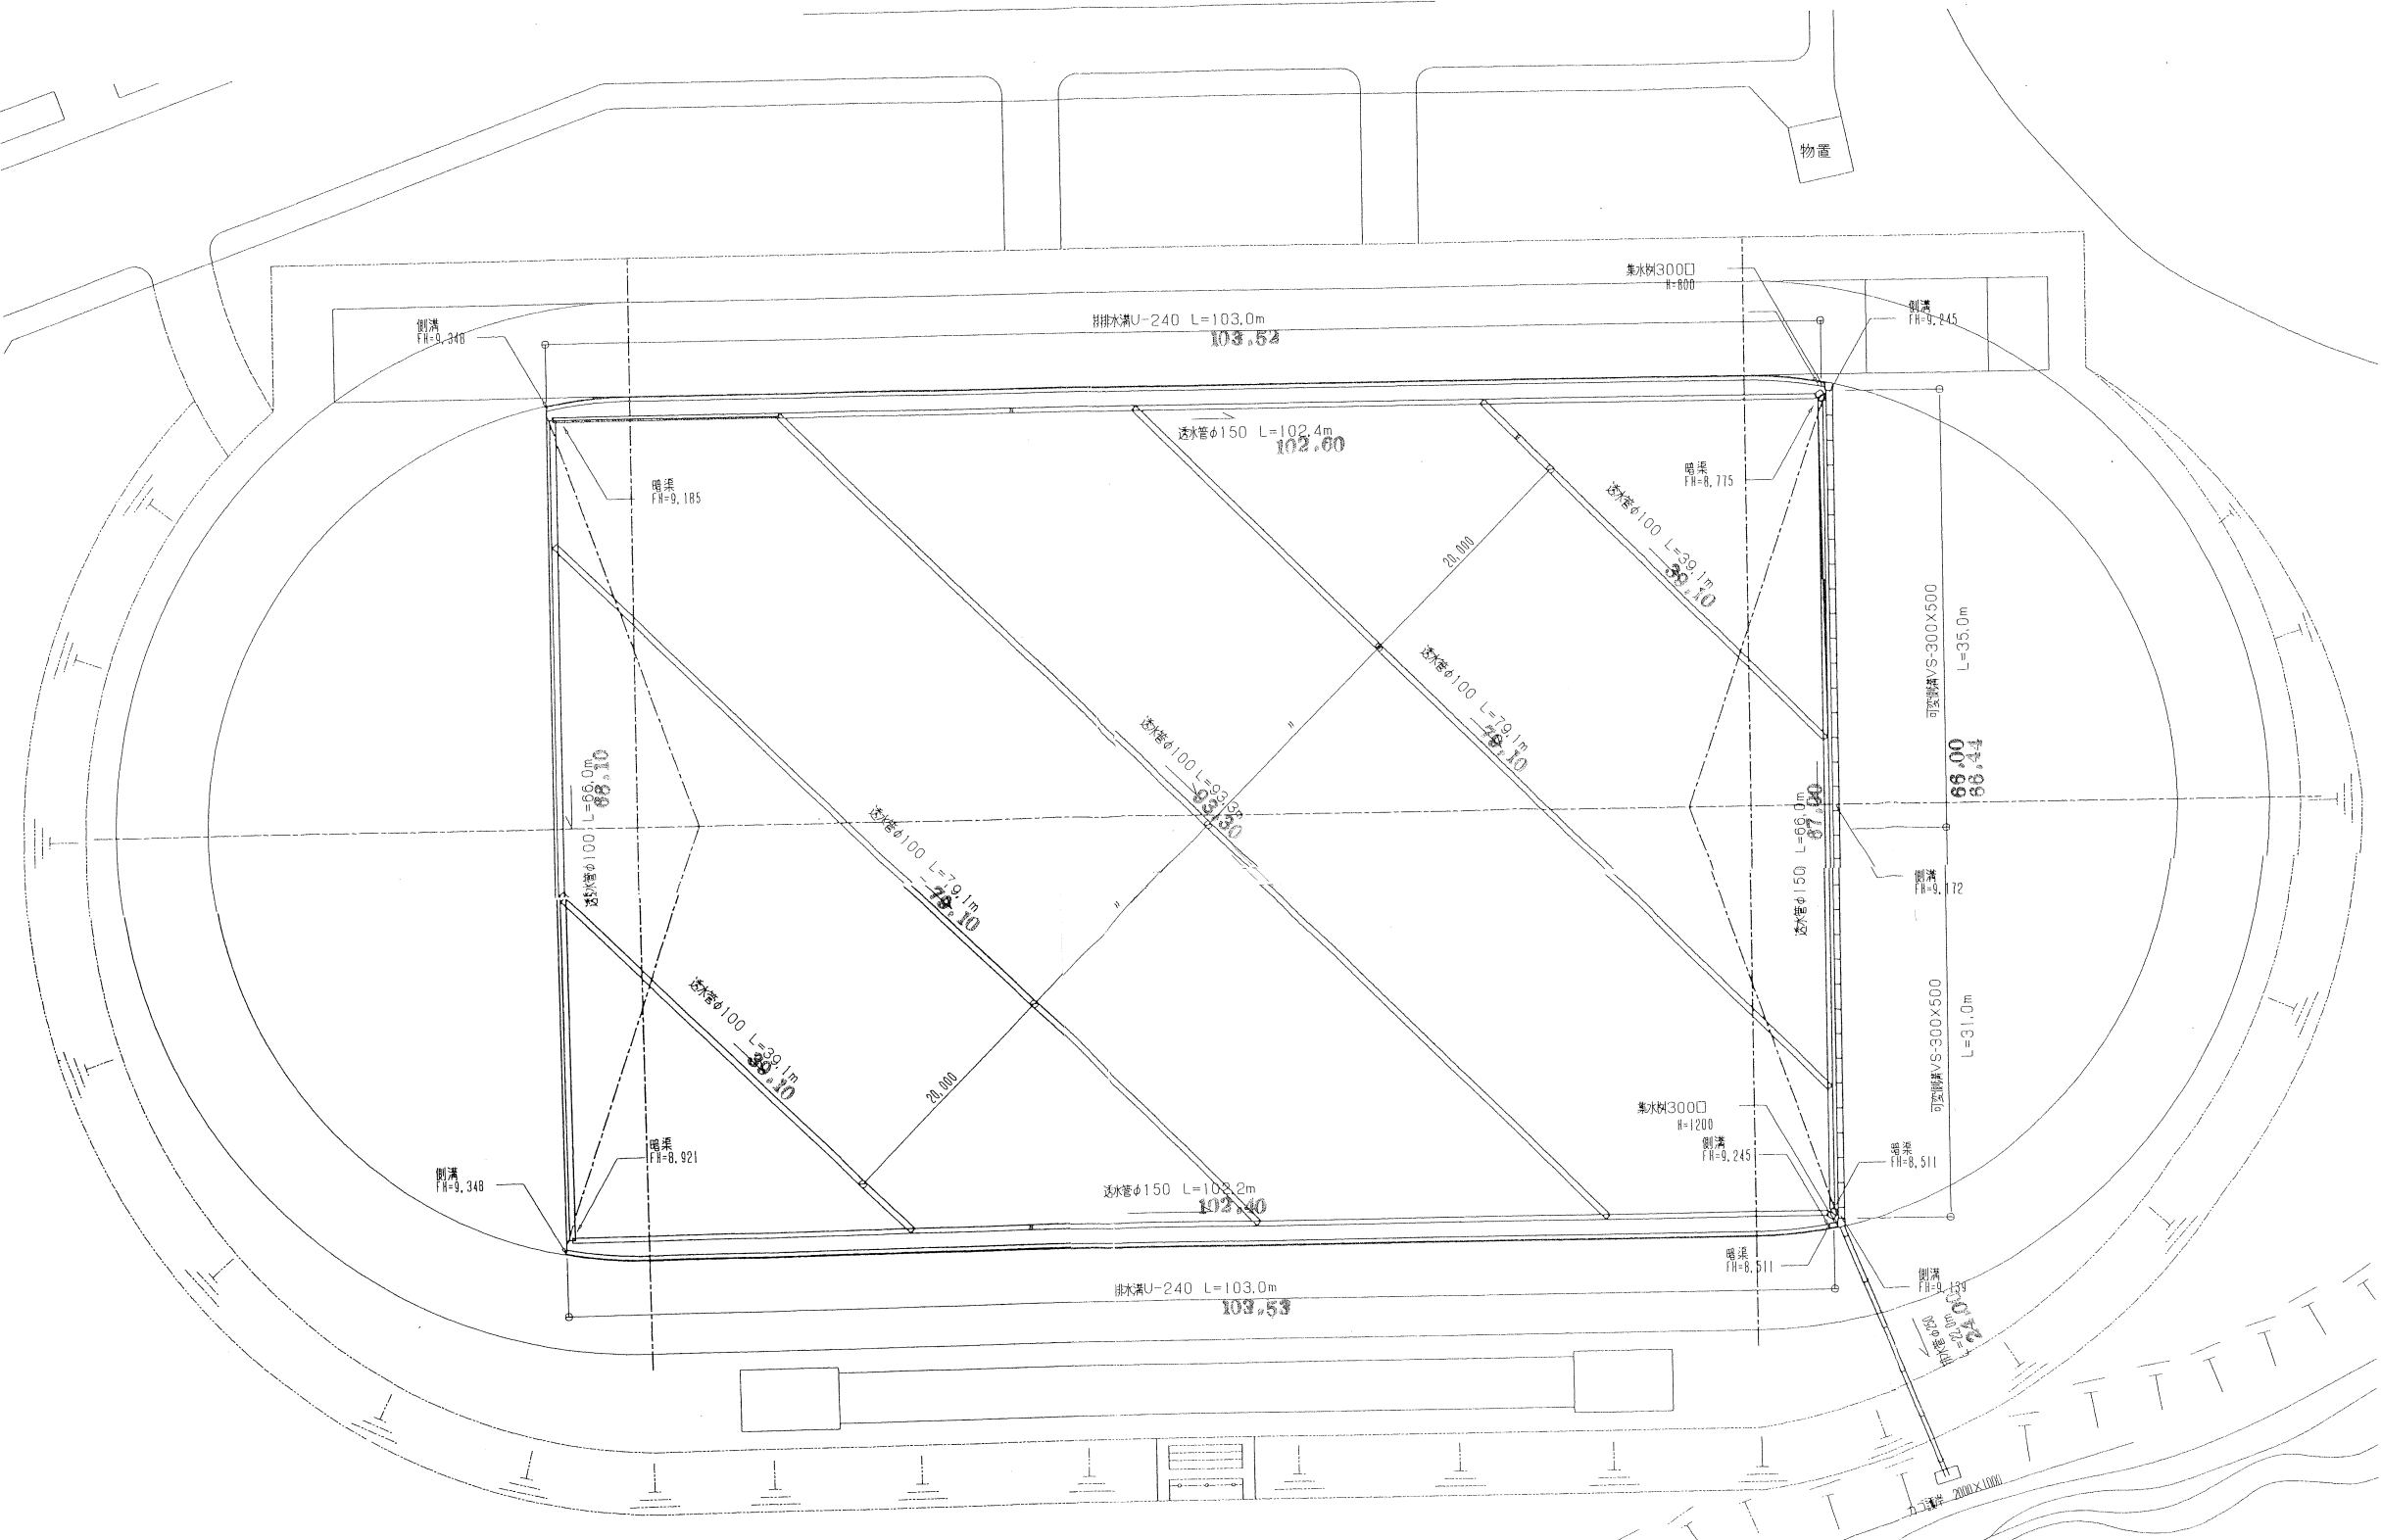



数量表

	規格・寸法	数量
	透水管φ100 高密度ポリエチレン管	395.7 m
	透水管φ150 高密度ポリエチレン管	282.8 m
	集水鉢300□ (H=800・1200)	3ヶ所
	流制装置 (既設排水溝に設置)	2ヶ所
	排水管 (VPφ250)	15.0 m
	排水溝U-240	206.0 m
	可変側溝 (VS-300x500)	35.0 m
	可変側溝 (VS-300x600)	31.0 m

可変側溝VS-300x500 S=1:300

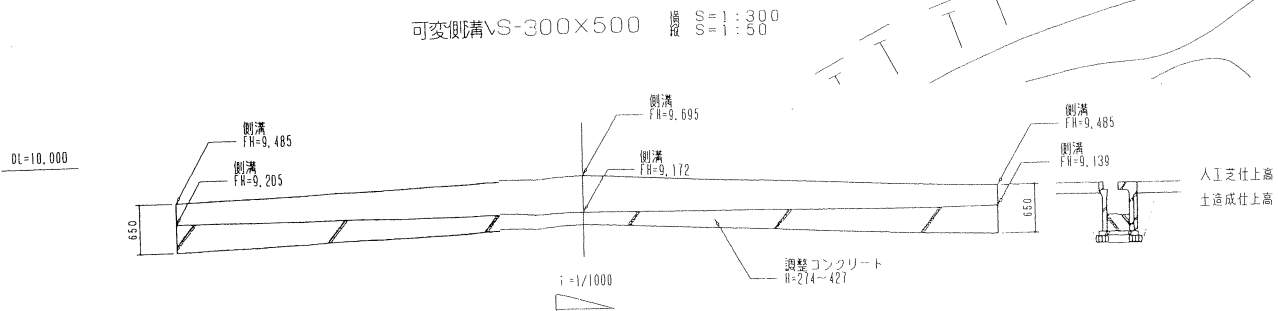

いすみ市ホッケー場改修 工事			
平成 20 年度			
路線名			
工事箇所	いすみ市大原グラウンド		
図面種別	排水施設計画図		
図面番号	全 6 葉の内第 4 号		
縮尺	図示	内容表示	No. ~ No.
い す み 市 役 所			
課長		設計者	

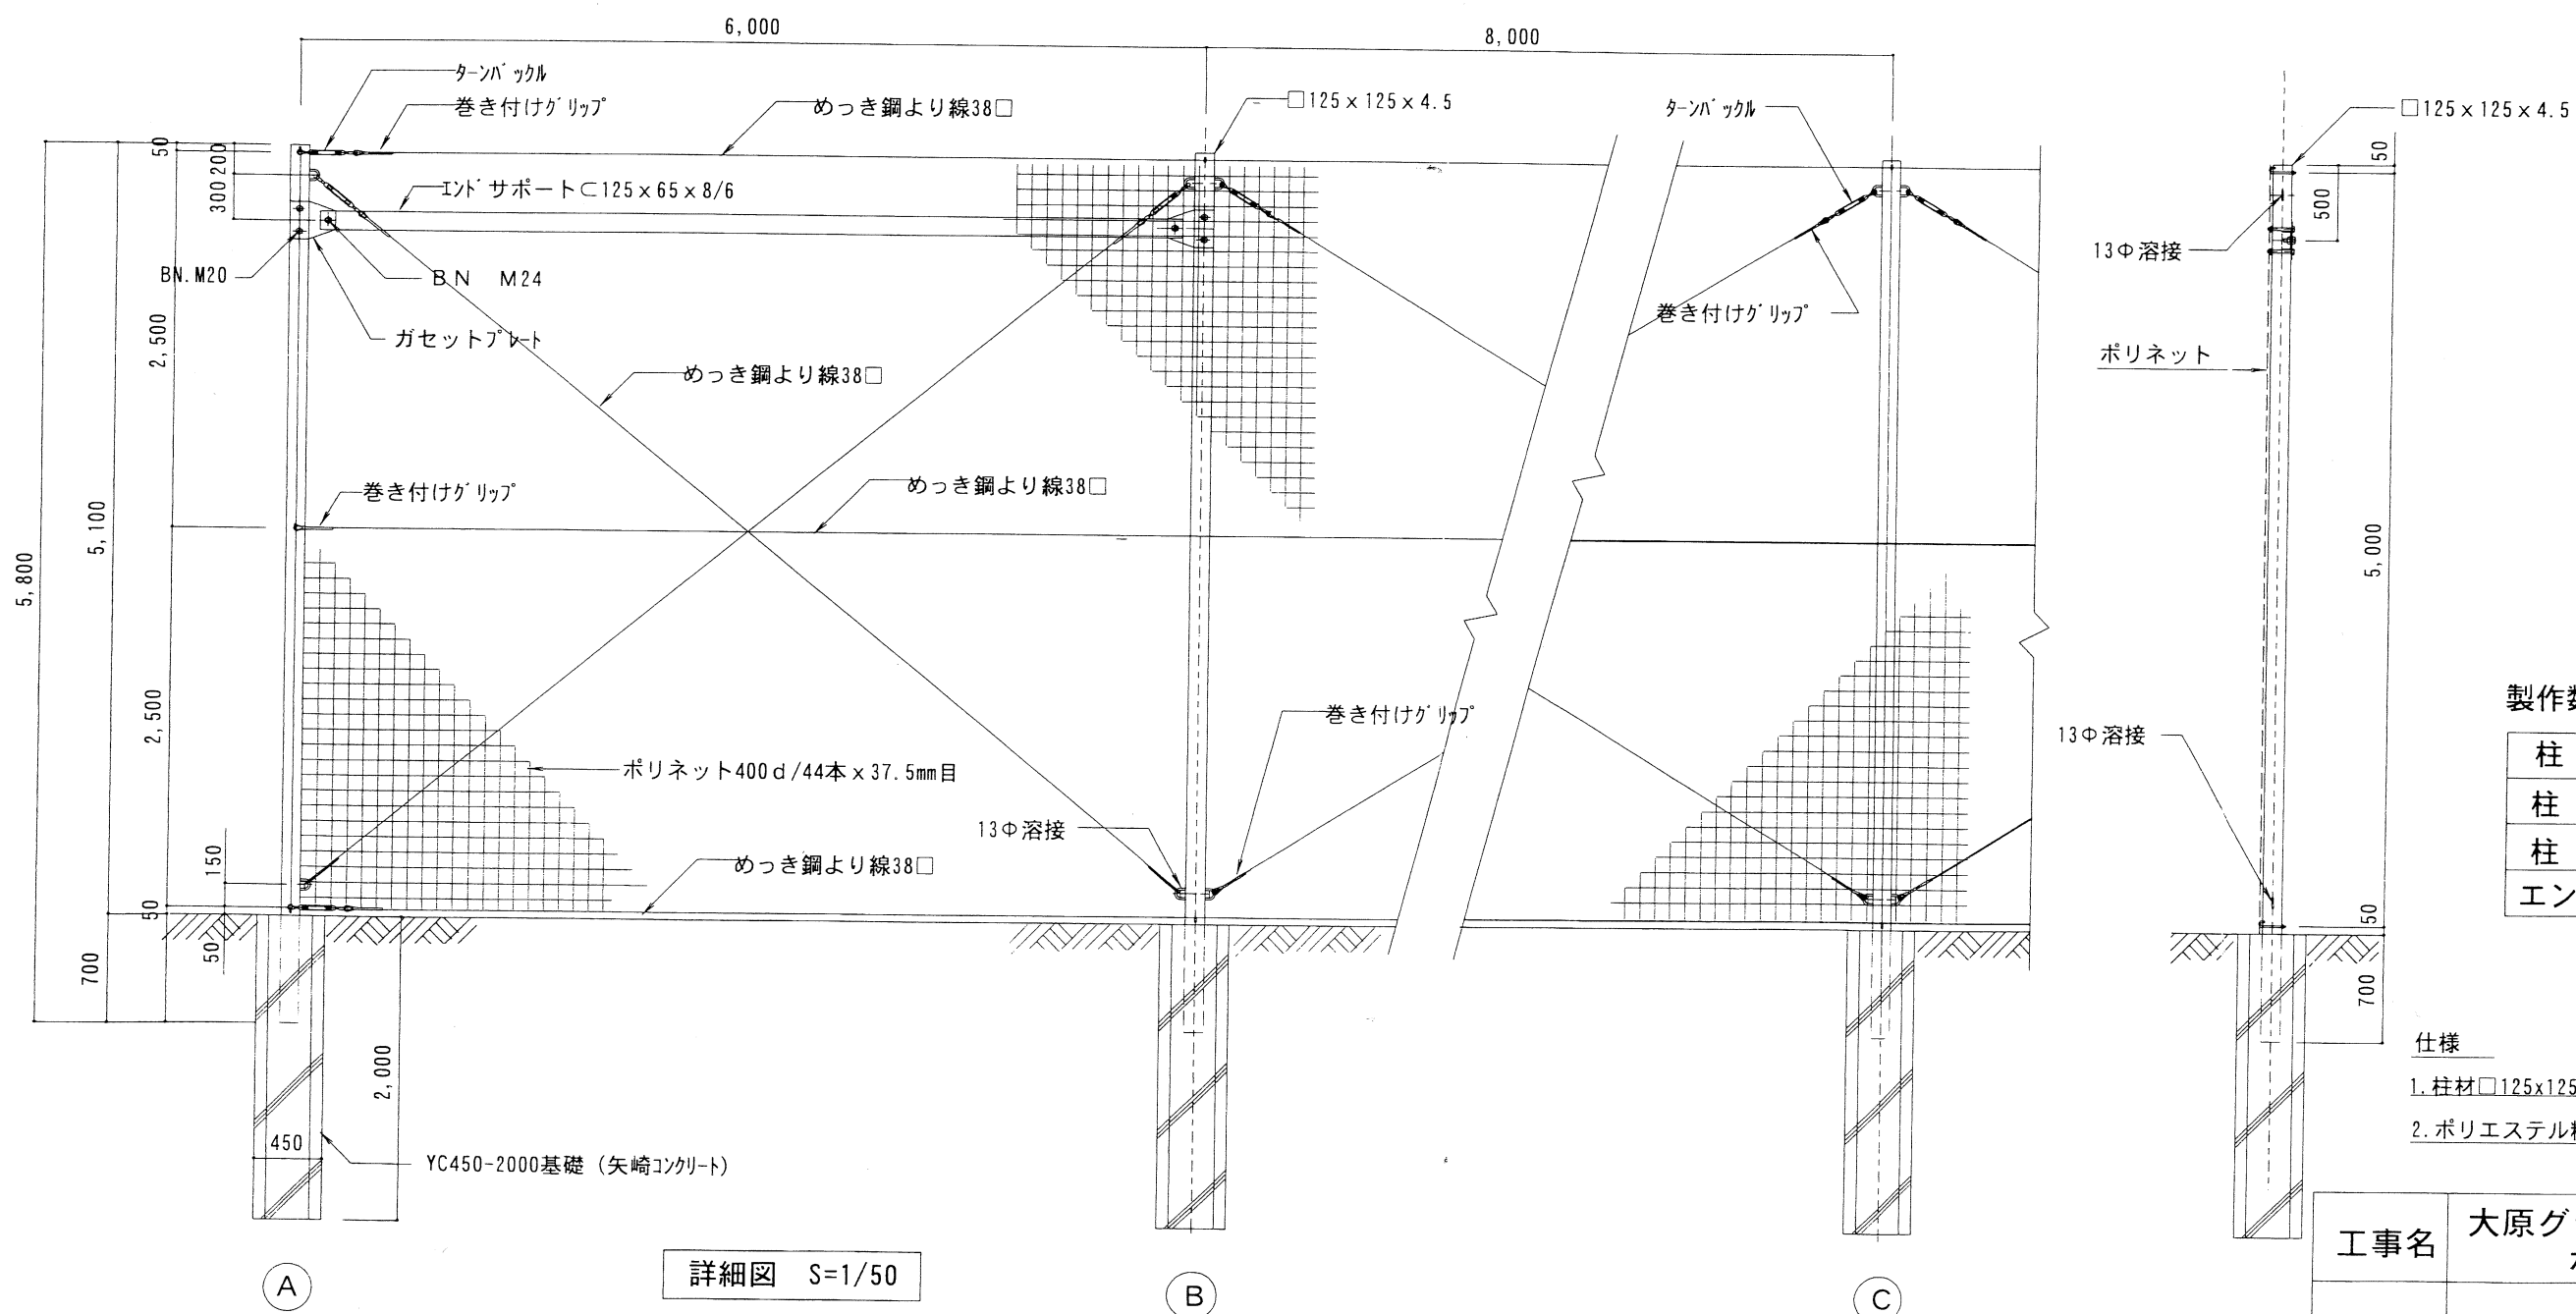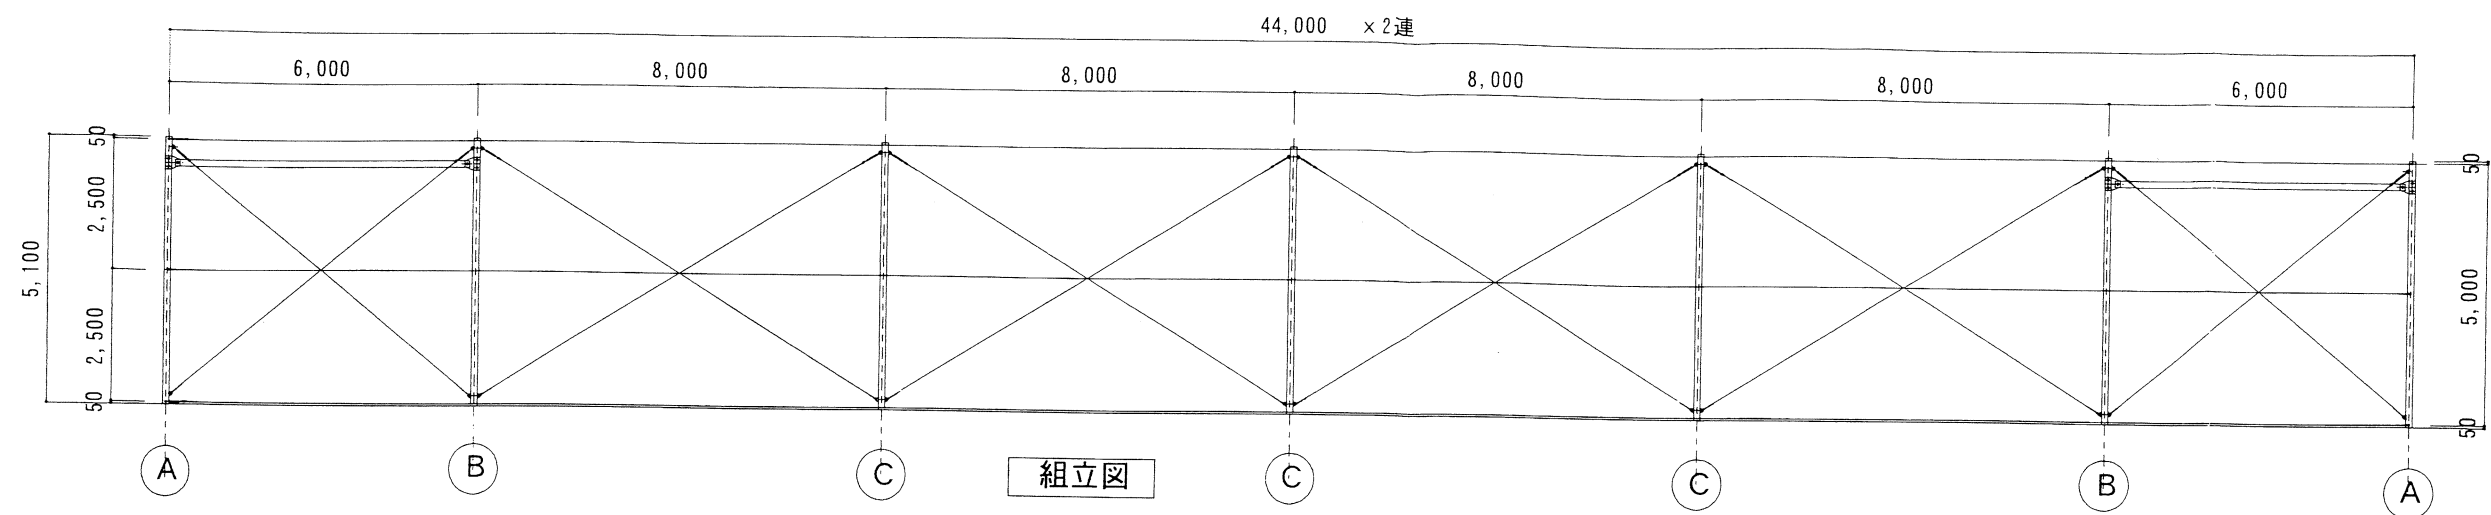


製作数

柱 A	4 本
柱 B	4 本
柱 C	6 本
エンドサポート	4 本


仕様

- 柱材□125×125×4.5 Z27亜鉛めっき鋼管
- ポリエステル粉体塗装

工事名	大原グラウンド ホッケー場改修工事
図名	防球ネット H=5000

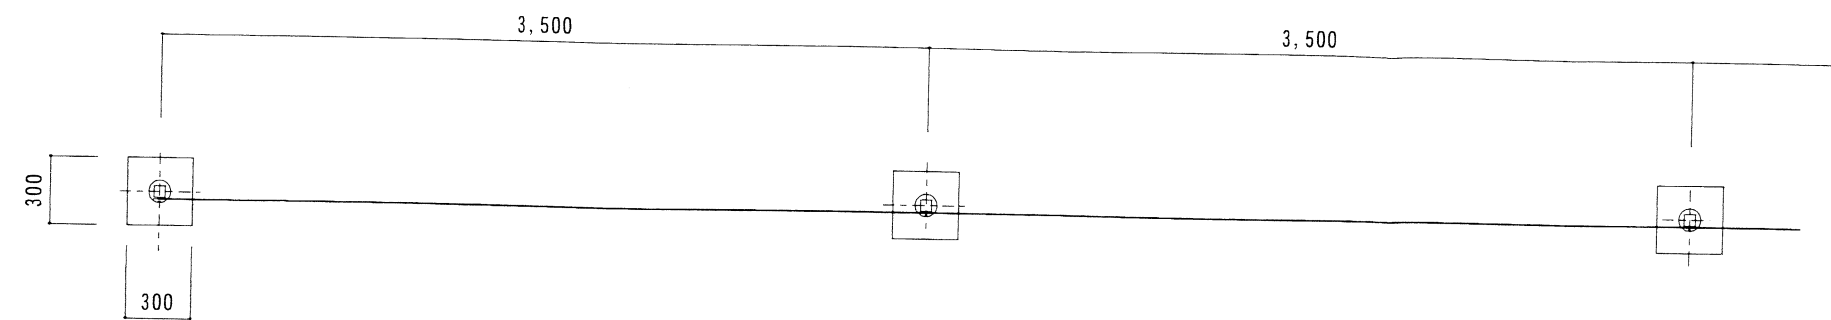


平面図

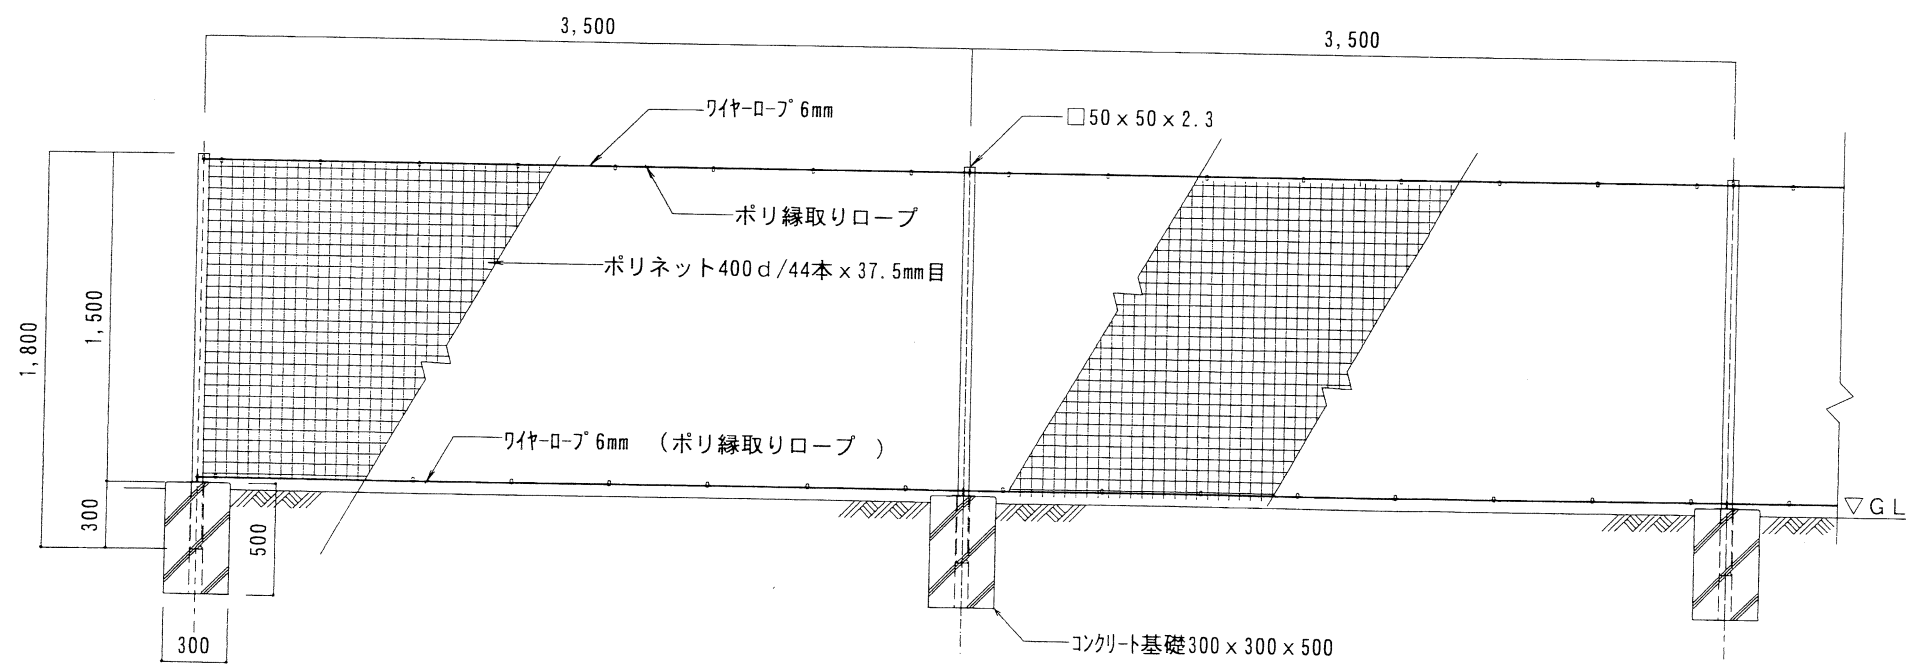

立面図

仕様

1. 柱材 $50 \times 50 \times 2.3$ Z27亜鉛めっき鋼管
2. サヤ管 $60 \times 60 \times 3.2$ HDZ亜鉛めっき鋼管
3. ポリエステル粉体塗装

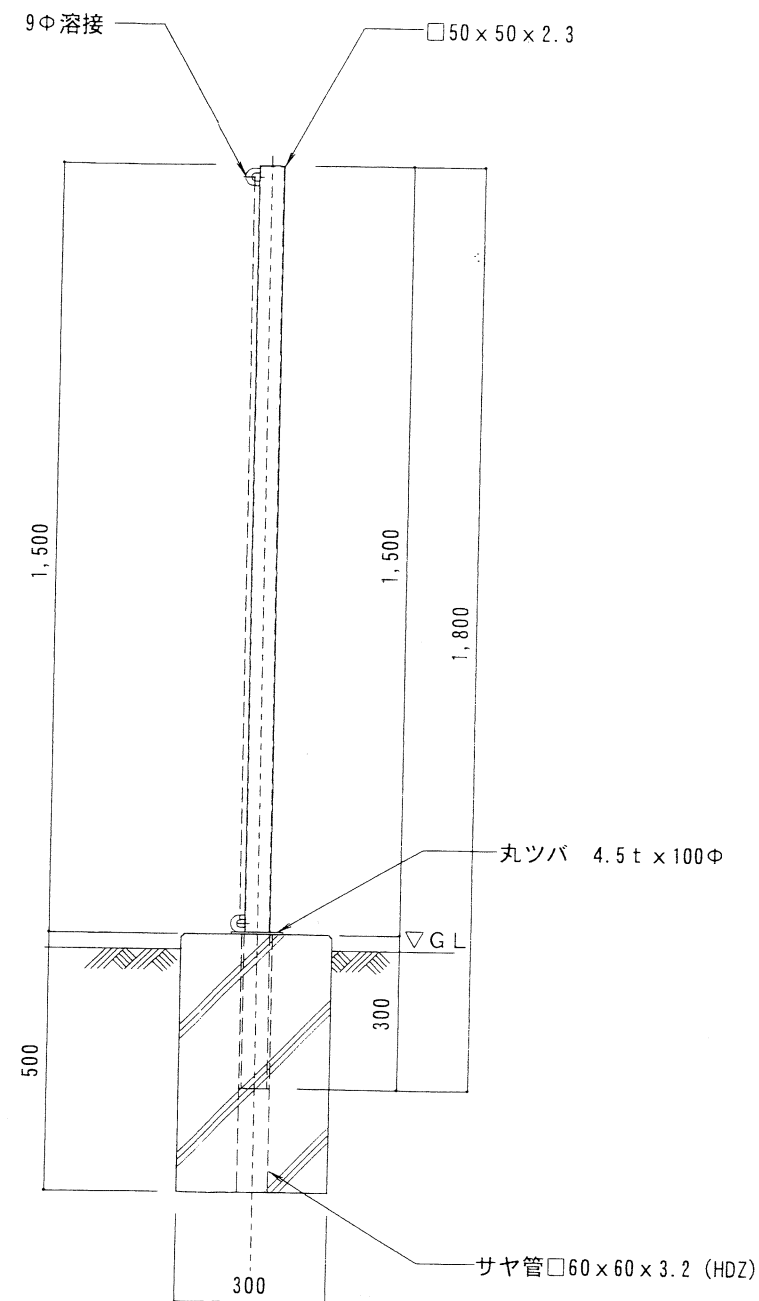


側面図

工事名	大原グラウンド ホッケー場改修工事
図名	着脱式フェンス


(4)参考資料7
平成14年 倉庫改修工事1




案内図

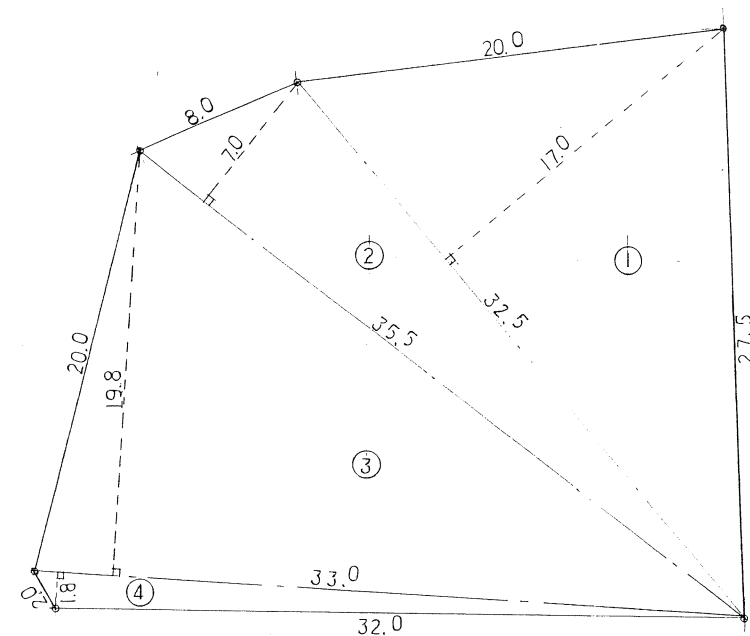

敷地求積図 S=1:250

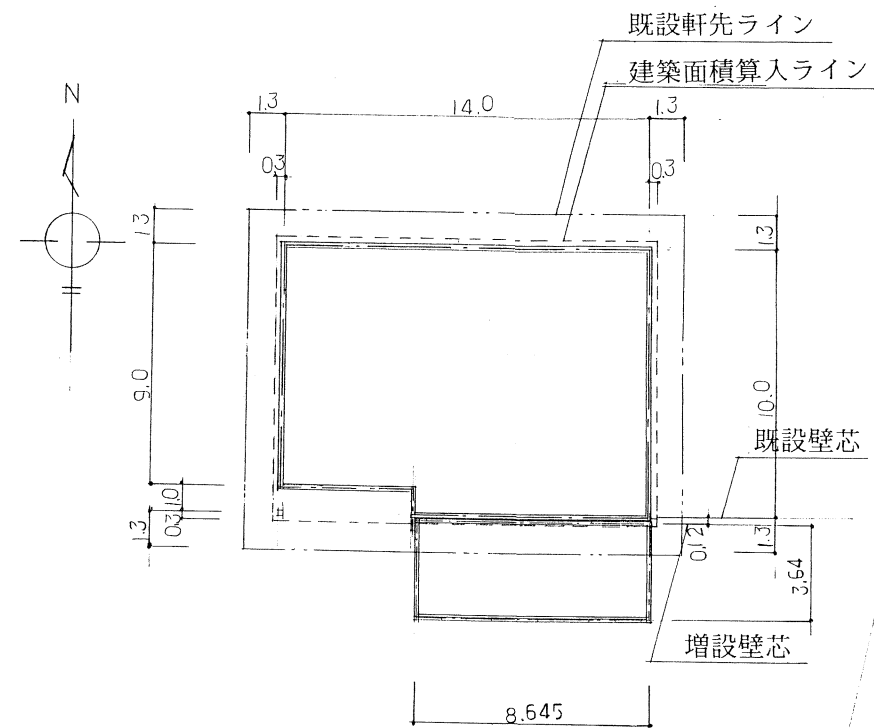

既設部建築面積	$146 \times 10.6 = 154.76 \text{ m}^2$
増設部建築面積	$8.645 \times 3.64 + 0.12 \times 8.645 = 32.505 \text{ m}^2$
合計建築面積	187.265 m^2
今回申請面積	$154.76 + 32.505 - 154.76 = 32.505 \text{ m}^2$
既設部床面積	$5.41 \times 14.0 = 75.74 \text{ m}^2$
増設部床面積	$8.645 \times 3.64 + 0.12 \times 8.645 = 32.505 \text{ m}^2$
合計床面積	108.245 m^2

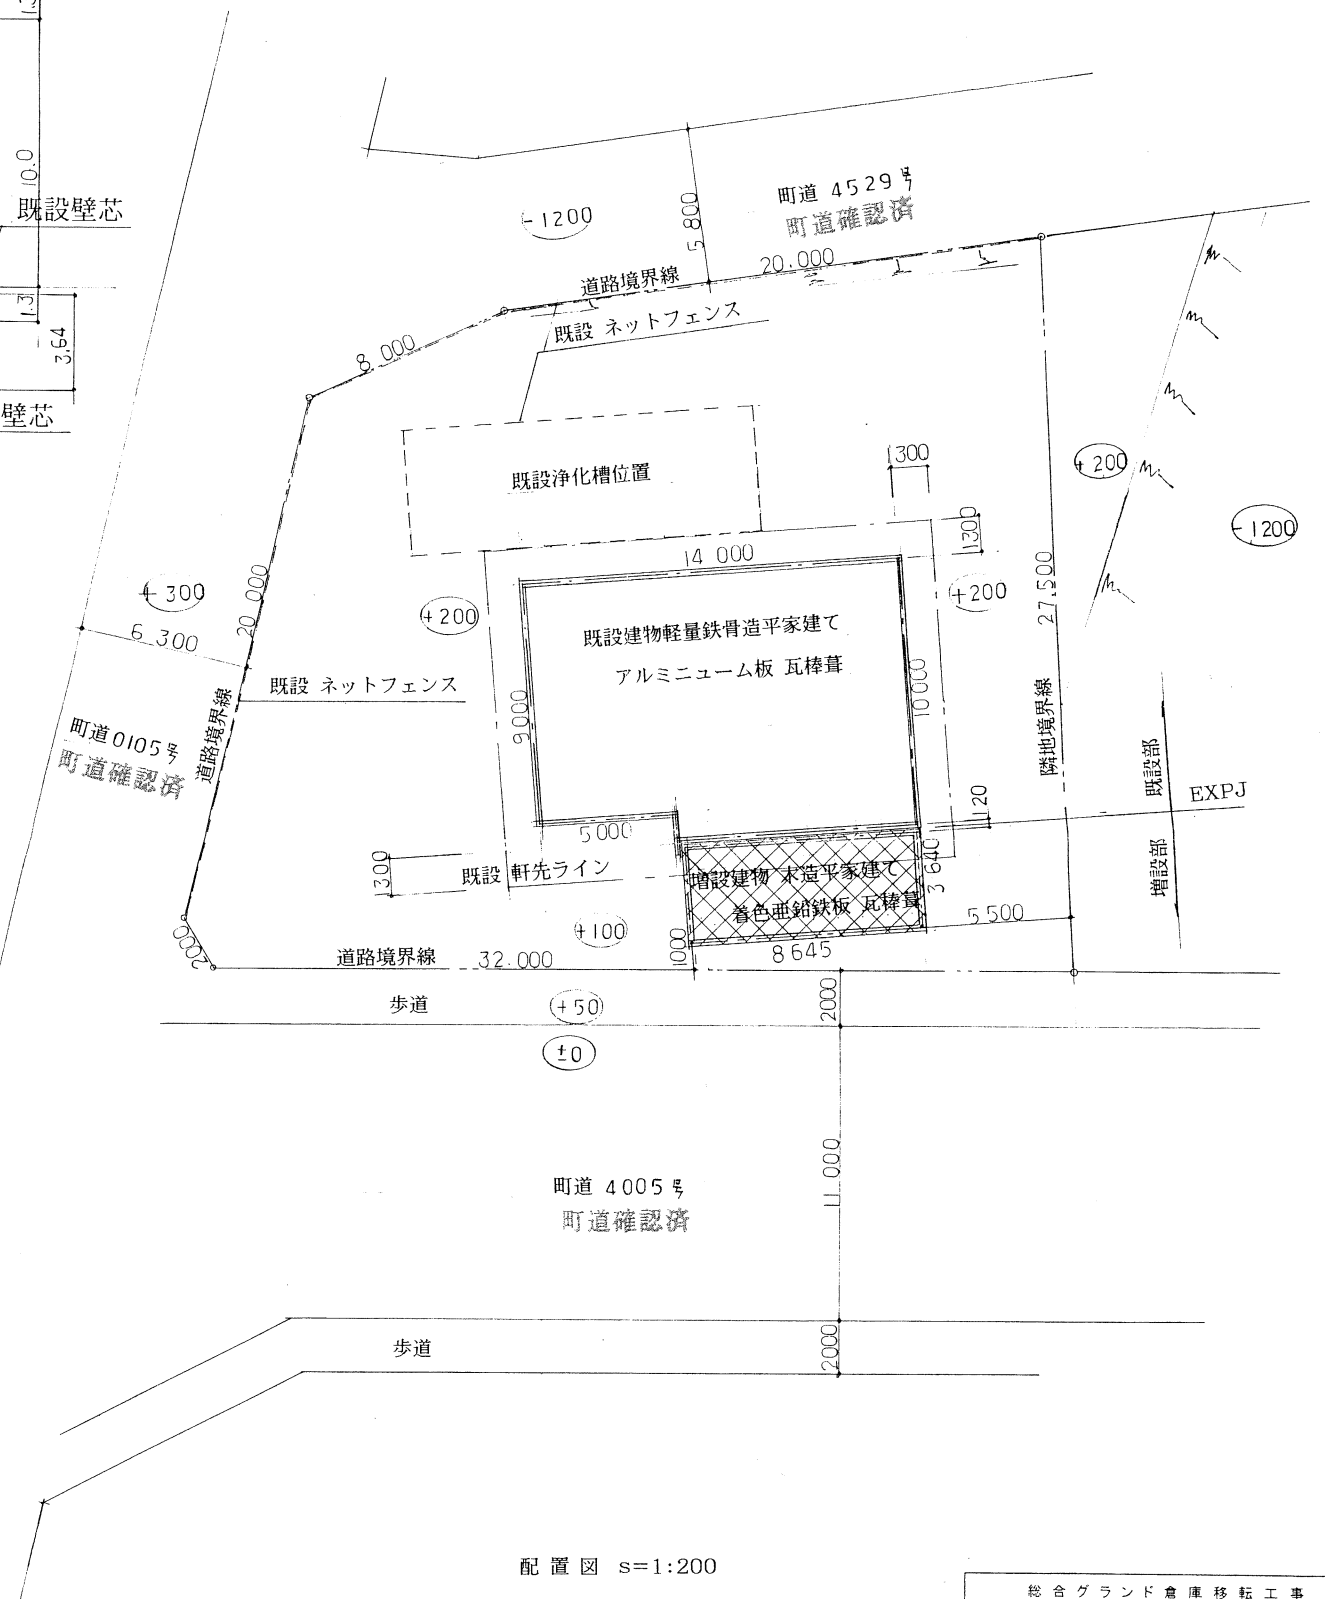


配置図 s=1:200

	底辺	高さ	倍面積
①	32.5	x 17.0	= 552.50 m ²
②	35.5	x 7.0	= 248.50 m ²
③	33.0	x 19.8	= 653.40 m ²
④	33.0	x 1.8	= 59.40 m ²
	倍面積合計		1513.80 m ²
	敷地面積		756.90 m ²


総合グラウンド倉庫移転工事			
平成14年度			
路線名			
工事箇所	総合グラウンド		
図面種別	図示		
図面番号	全5葉の内第1号		
縮尺	図示	内容表示	
大原町役場			
課長	設計者氏名		

(4)参考資料8
平成14年 倉庫改修工事2

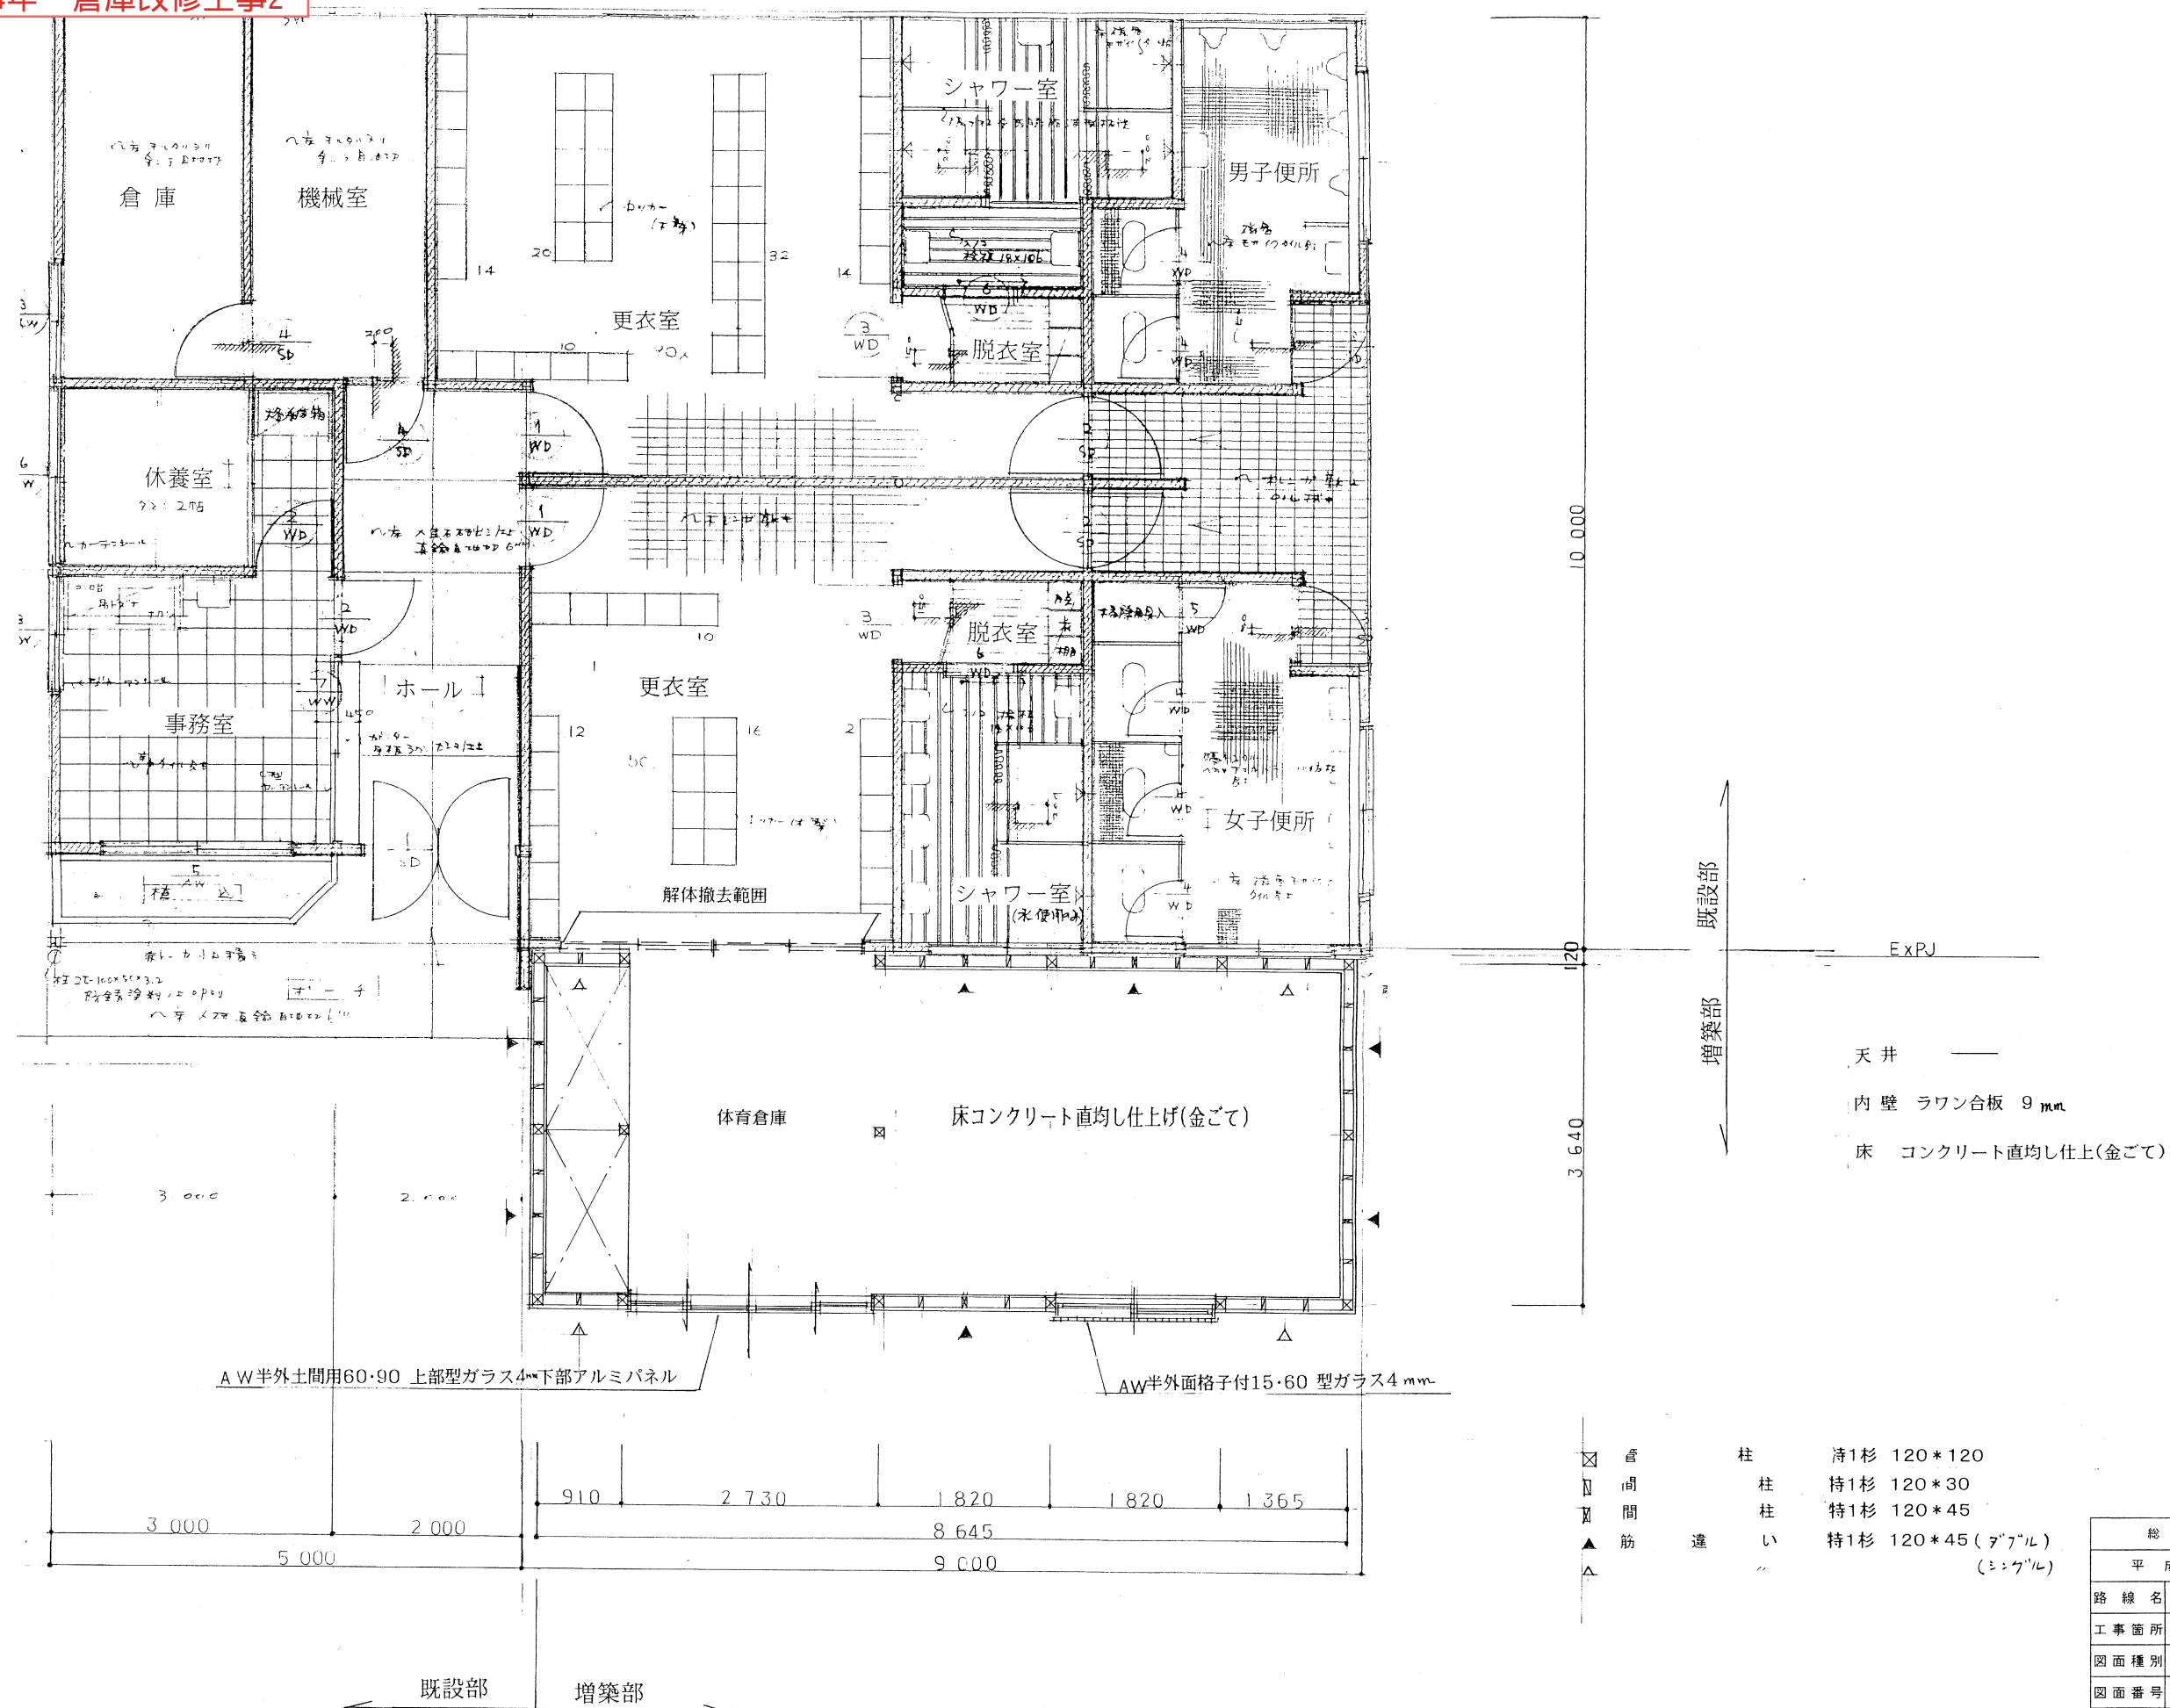


平面図 S=1:50

総合グランド倉庫移転工事			
平成14年度			
路線名			
工事箇所	総合グランド		
図面種別	図示		
図面番号	全5葉の内第2号		
縮尺	図示	内容表示	
大原町役場			
課長		設計者氏名	

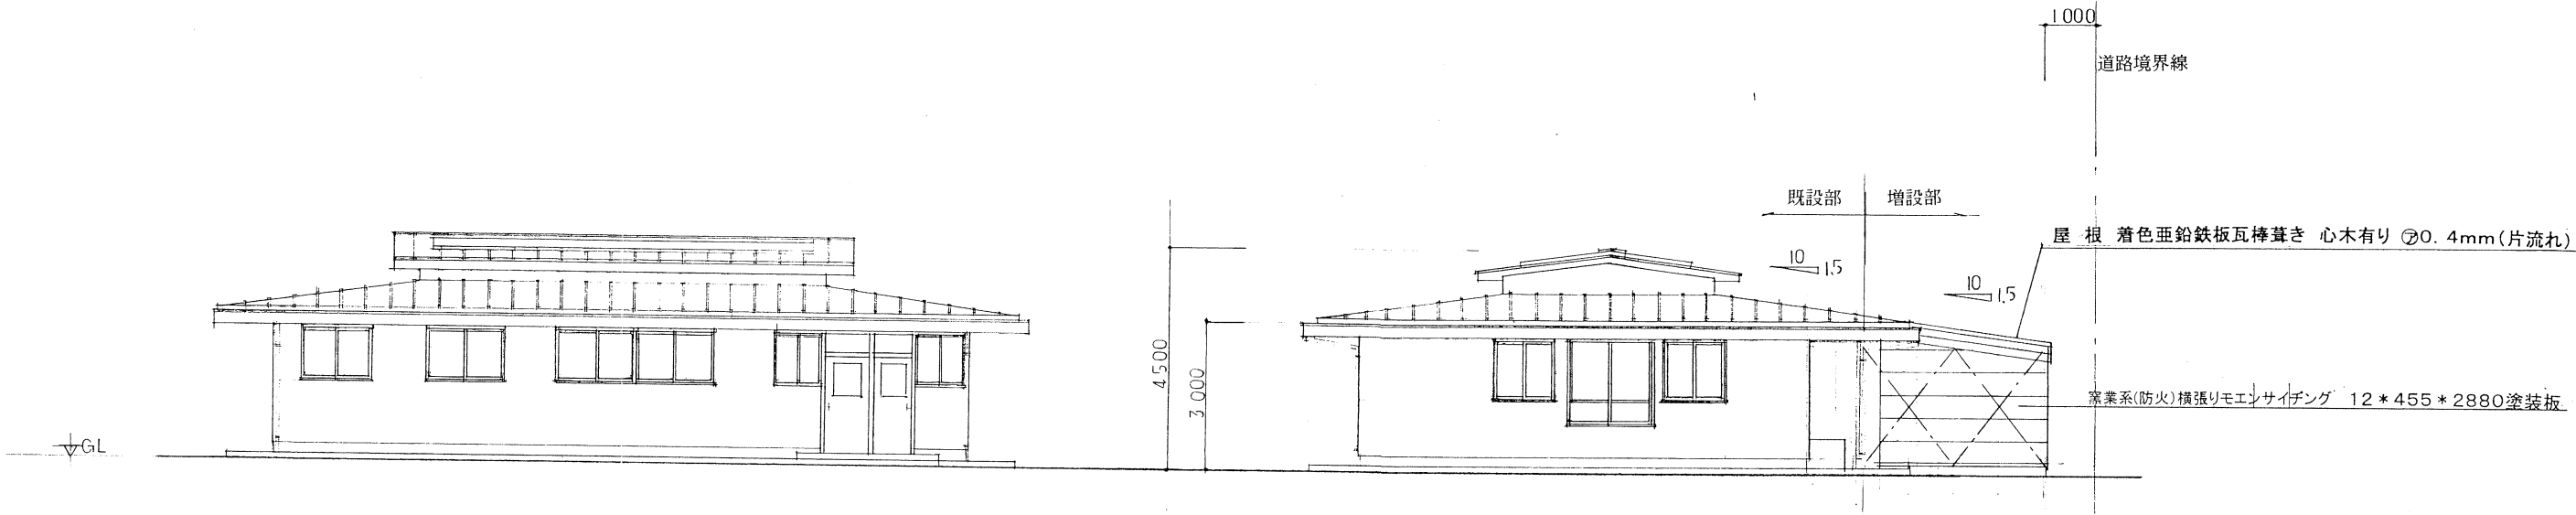

西側立面図 S=1:100





南側立面図 S=1:100

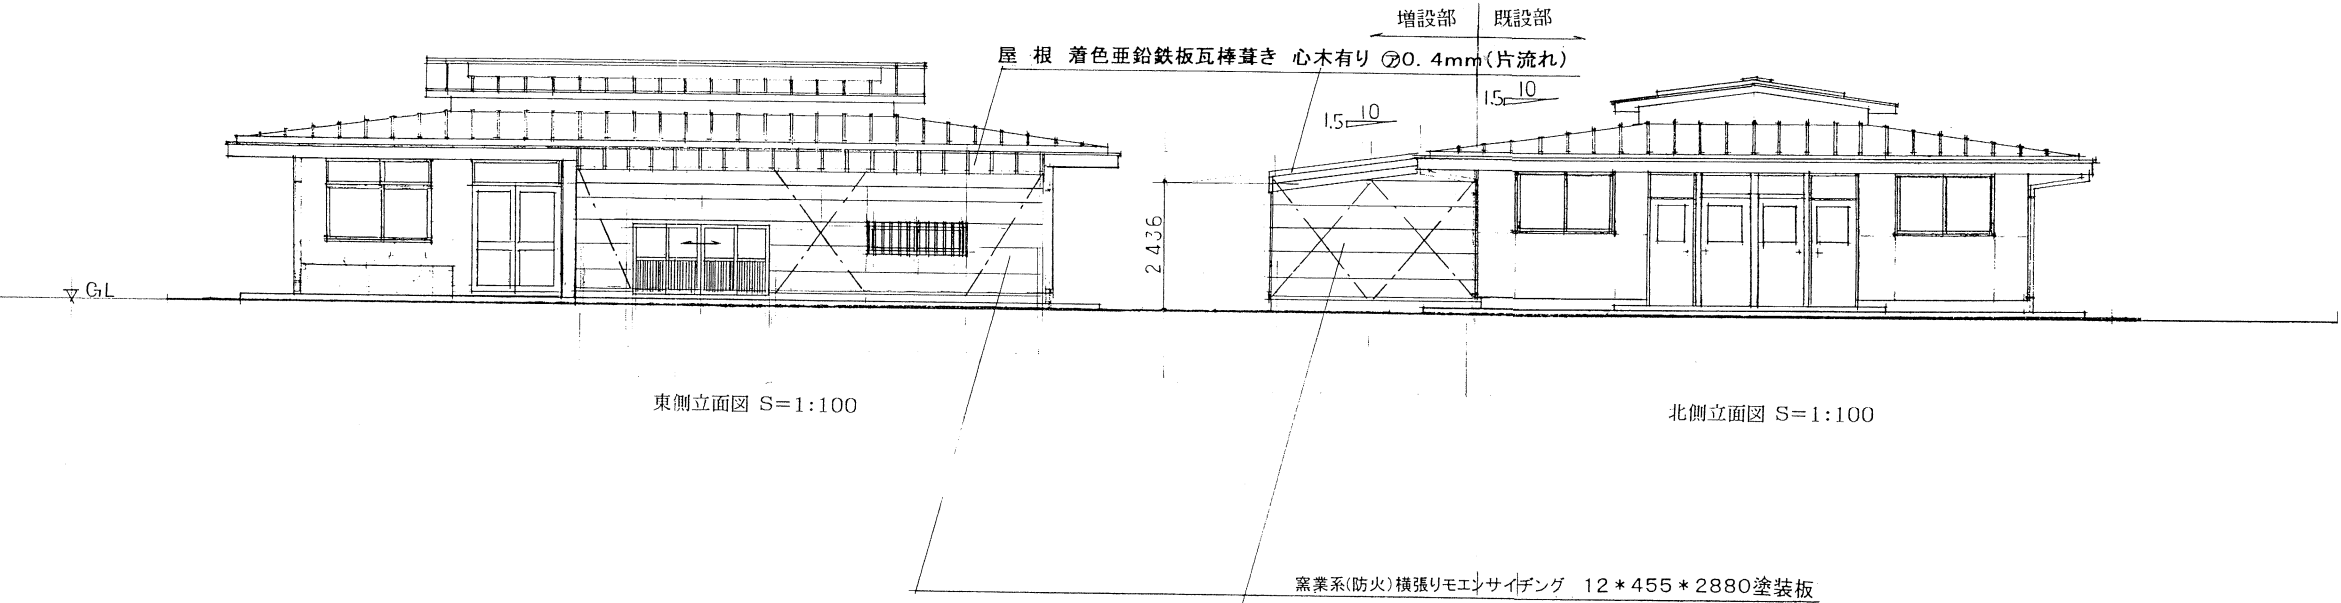

東側立面図 S=1:100

北側立面図 S=1:100


総合グラント倉庫移転工事			
平成 1 4 年 度			
路 線 名			
工事箇所	総合グラント		
図面種別	図 示		
図面番号	全 5 葉 の 内 第 3 号		
縮 尺	図 示	内容表示	
大 原 町 役 場			
課 長		設計者氏名	

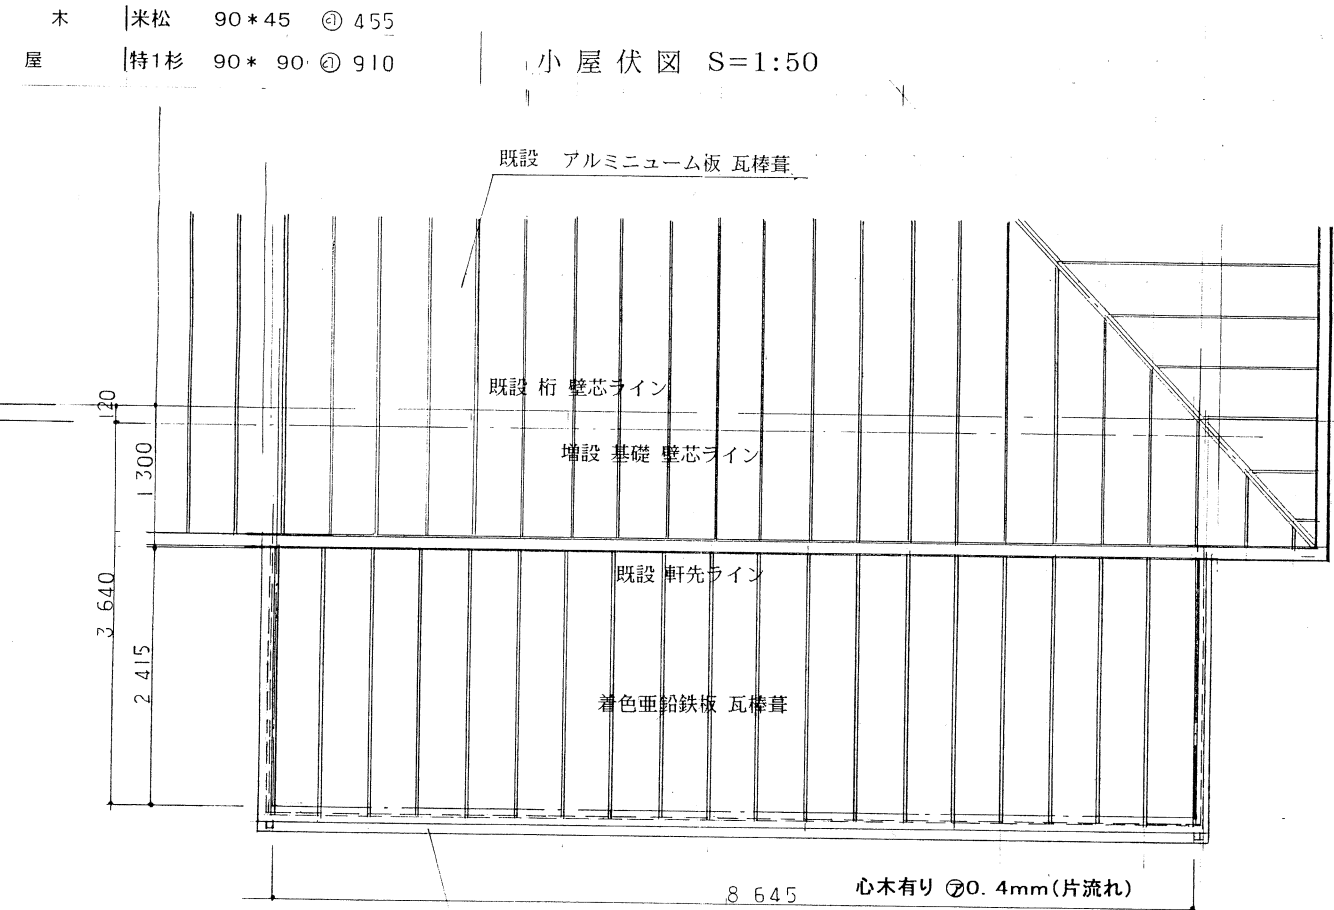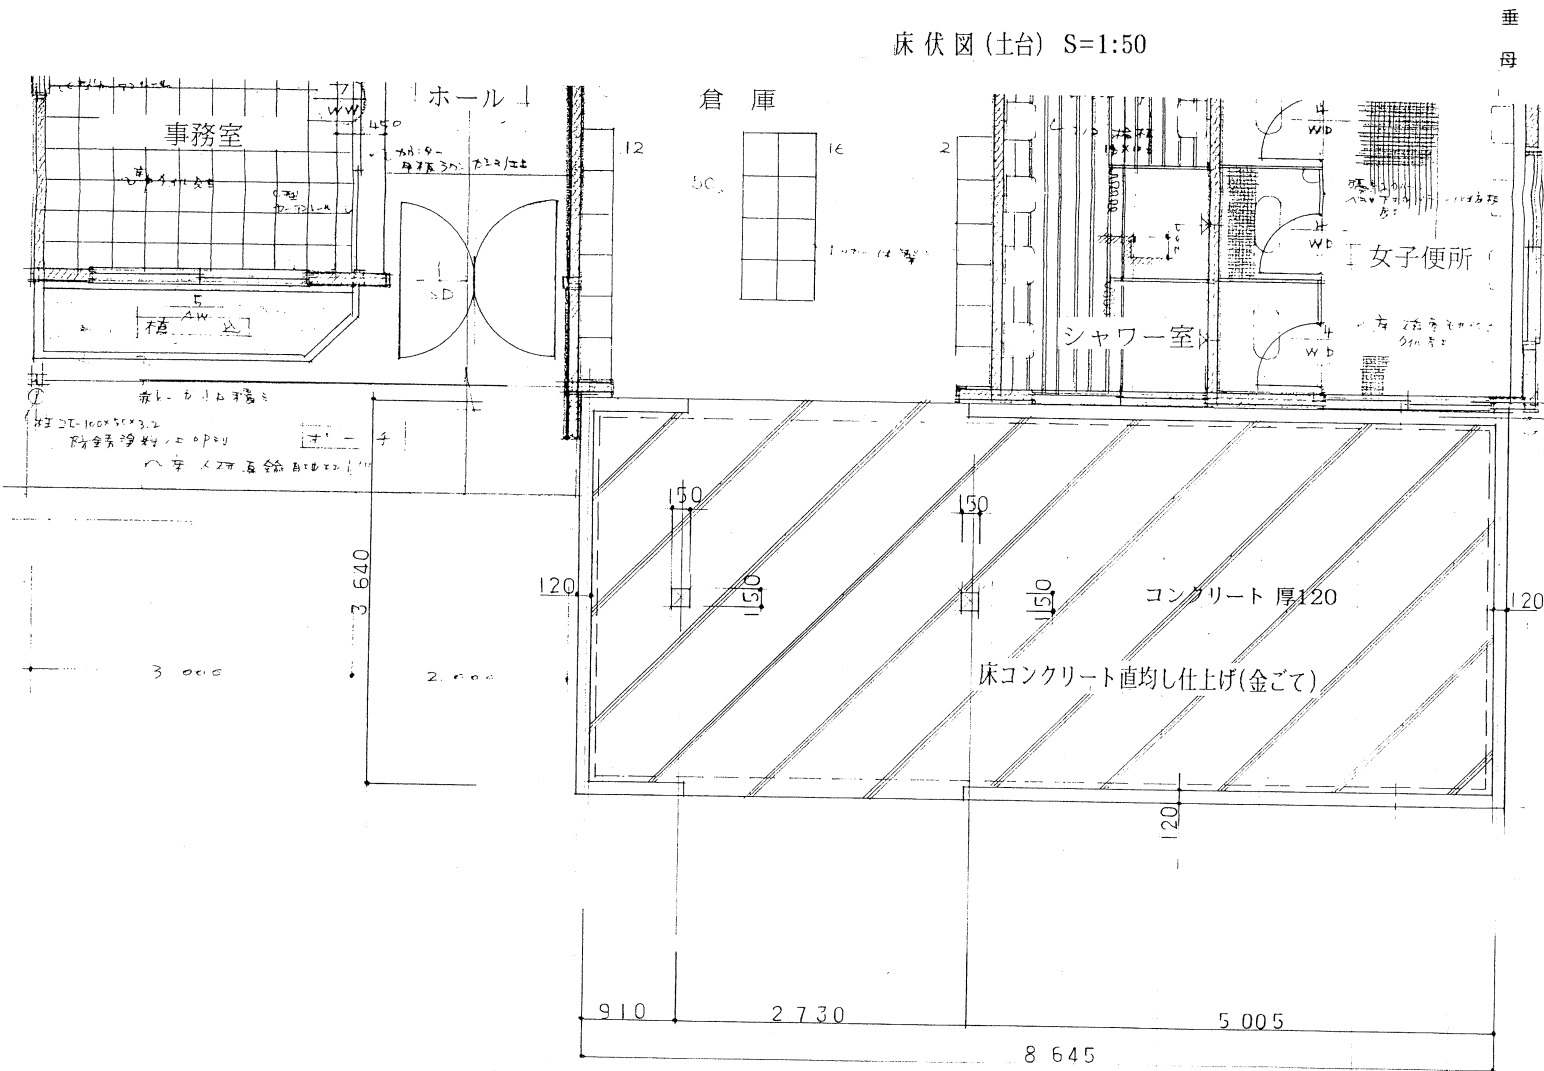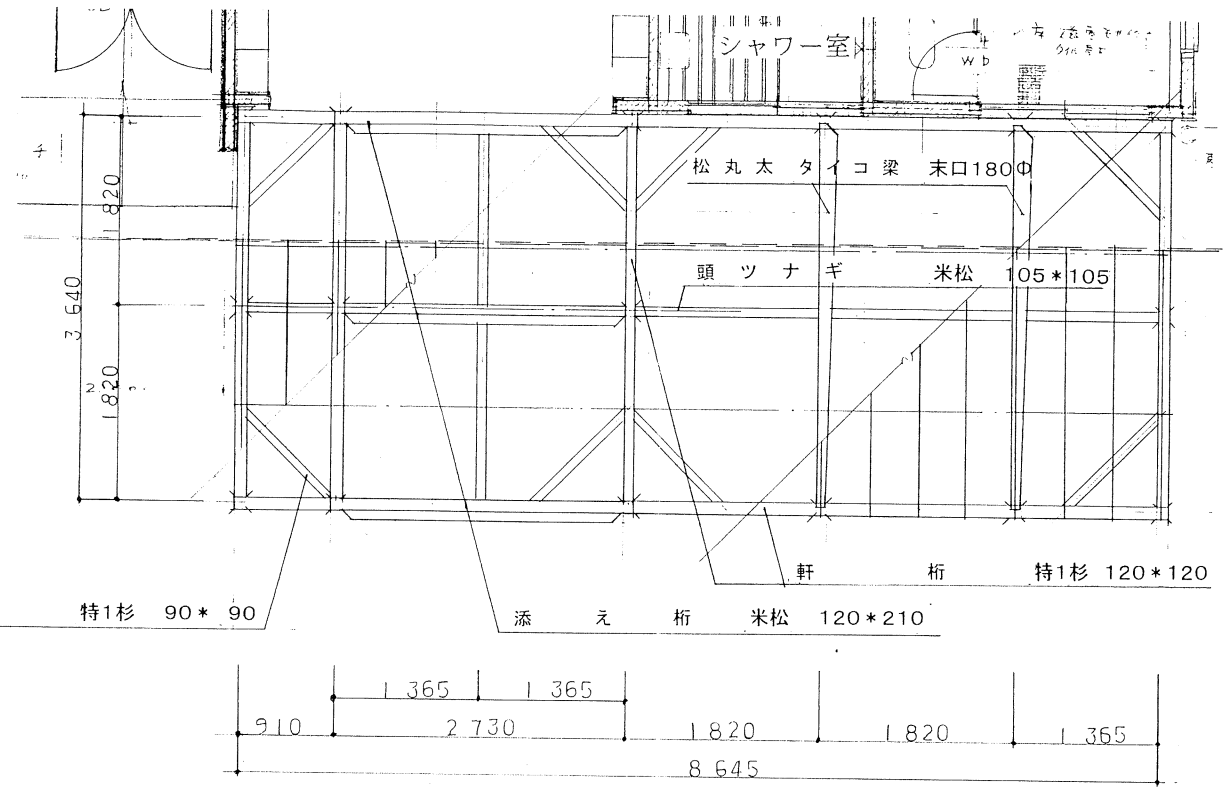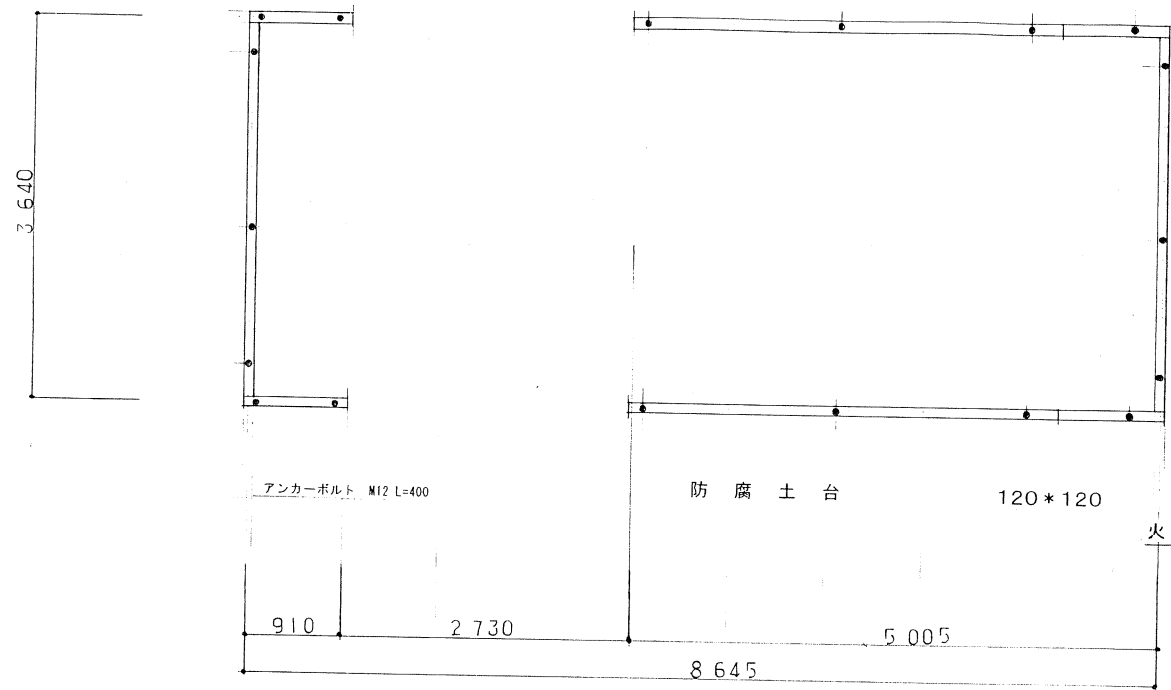

基礎伏図 S=1:50

屋根伏図 S=1:50

総合グランド倉庫移転工事			
平成 1 4 年 度			
路線名			
工事箇所	総合グランド		
図面種別	図 示		
図面番号	全 5 葉 の 内 第 4 号		
縮 尺	図 示	内容表示	
大 原 町 役 場			
課 長			設計者氏名

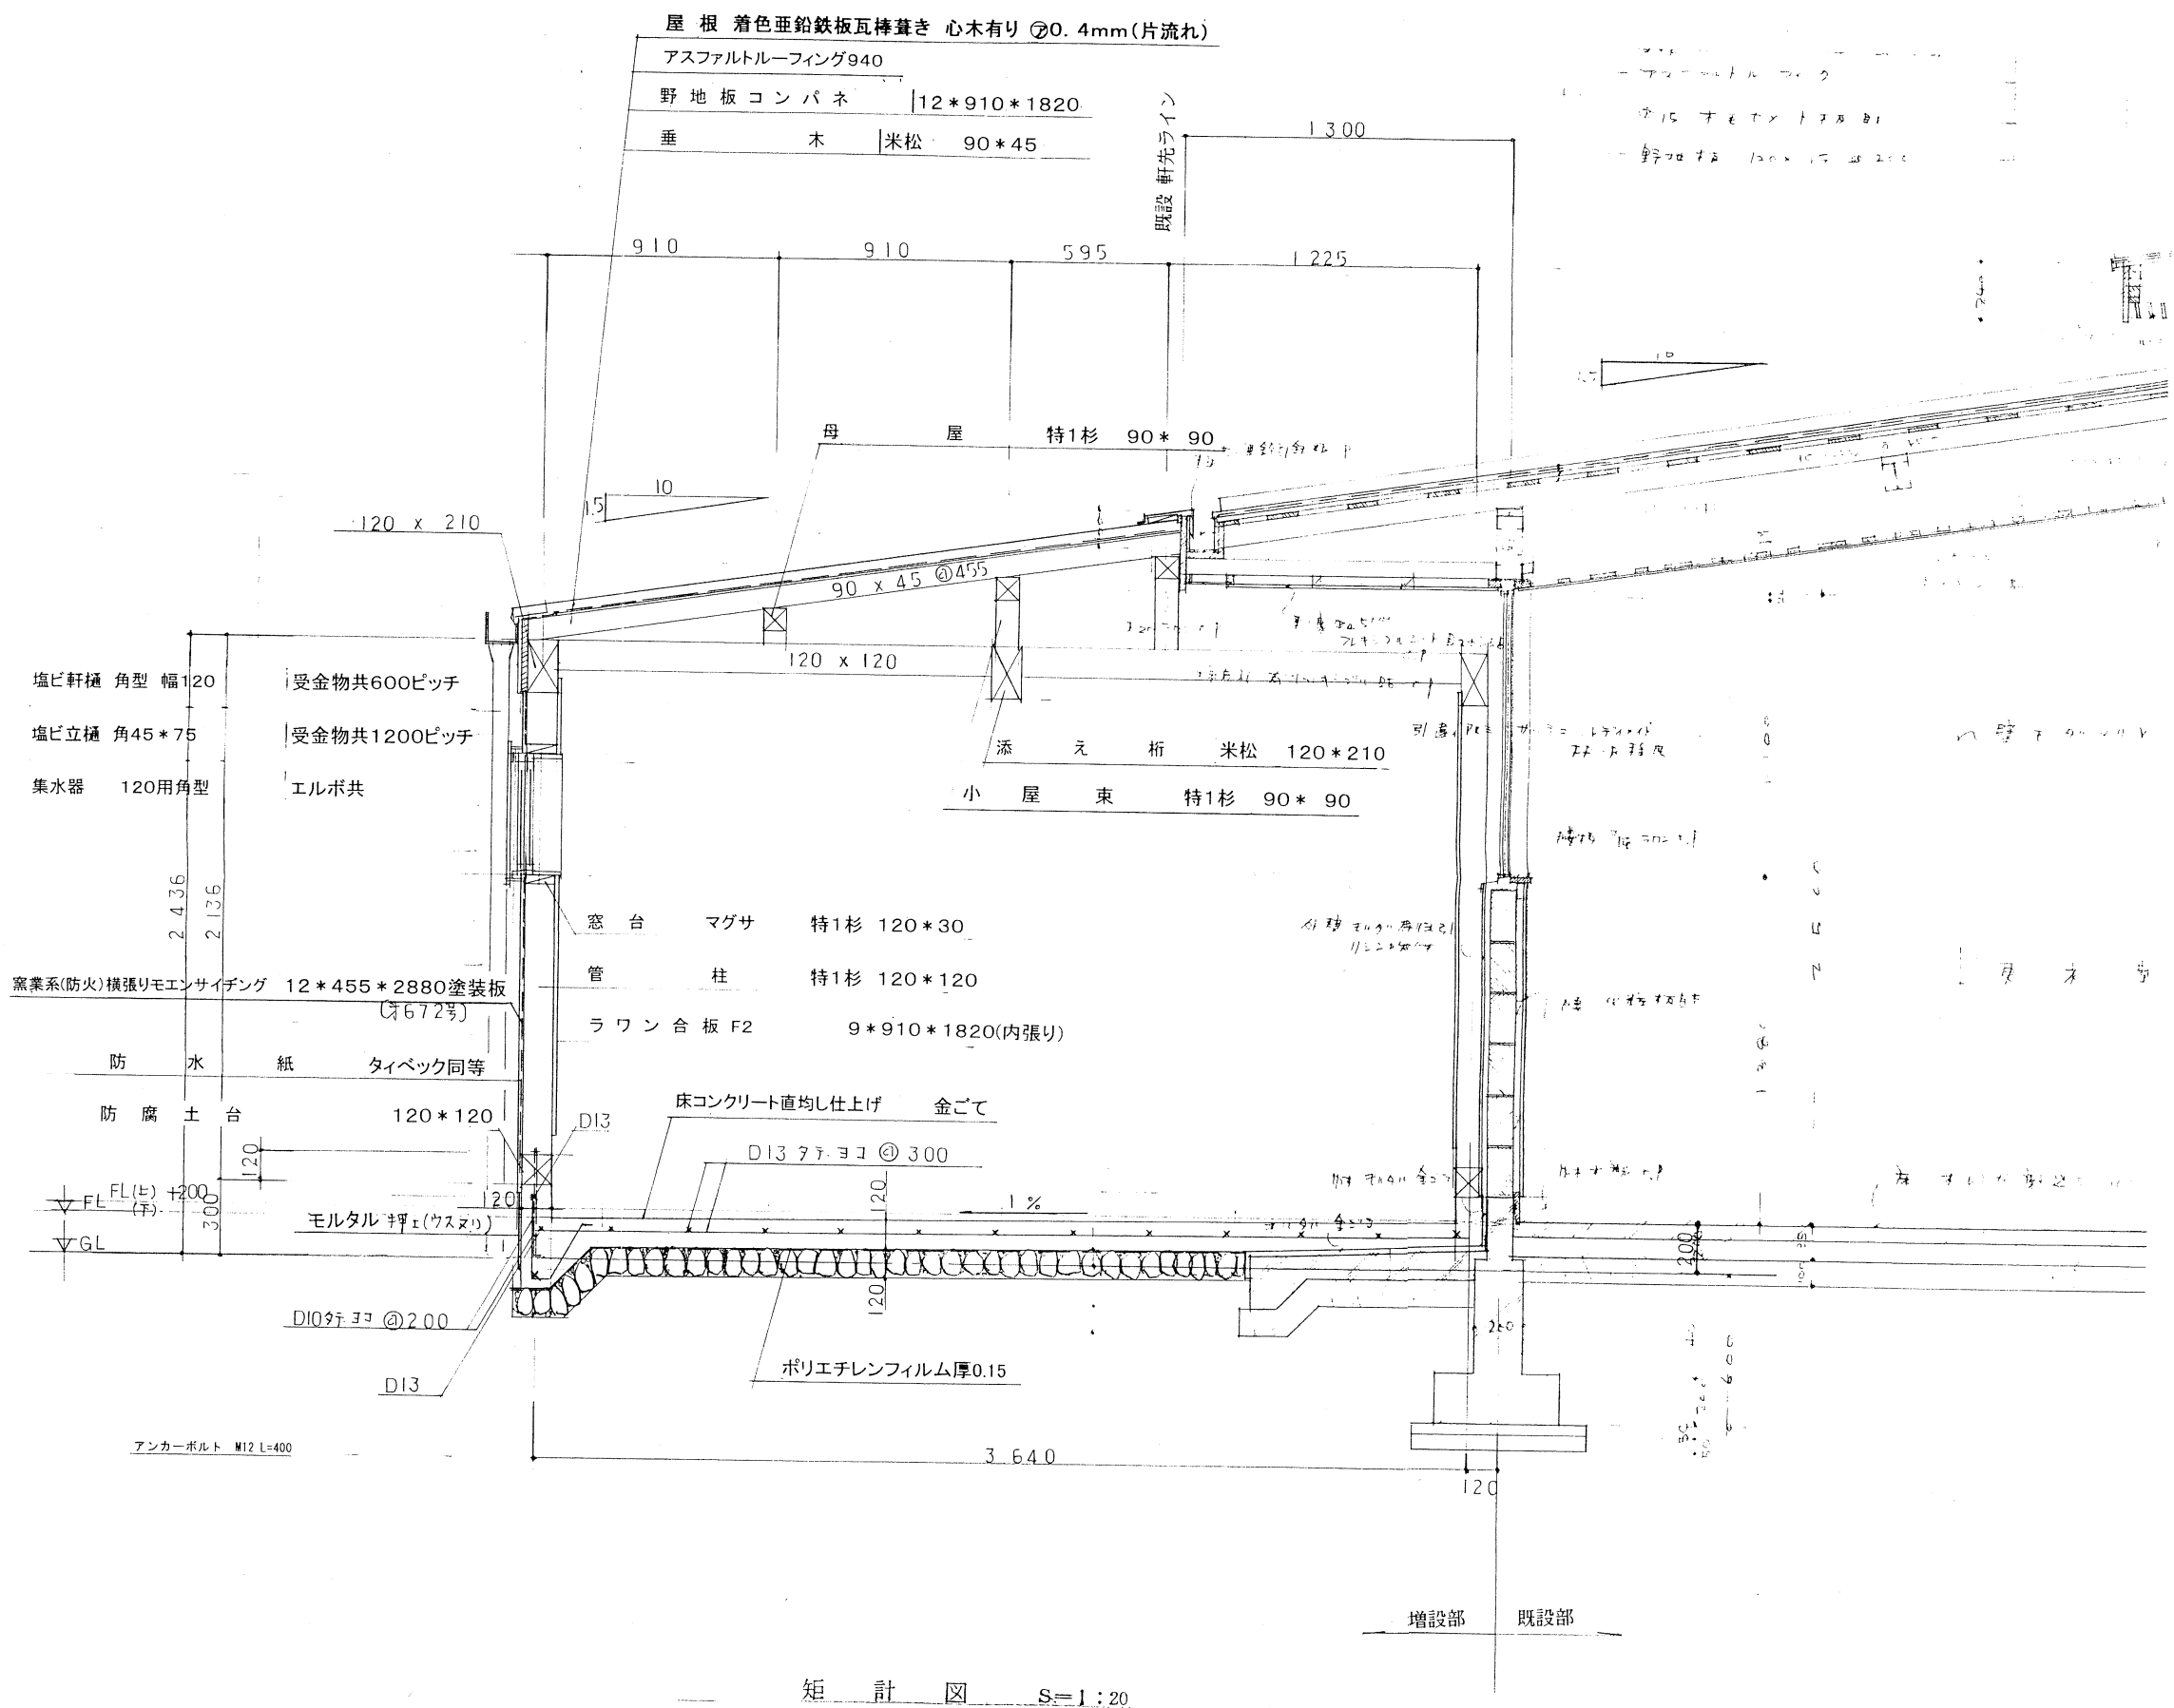

矩 計 図 S=1:20

総合グラウンド倉庫移転工事			
平成 1 4 年 度			
路線名			
工事箇所	総合グラウンド		
図面種別	図 示		
図面番号	全 5 葉 の 内 第 5 号		
縮 尺	図 示	内容表示	
大 原 町 役 場			
課 長			設計者氏名